


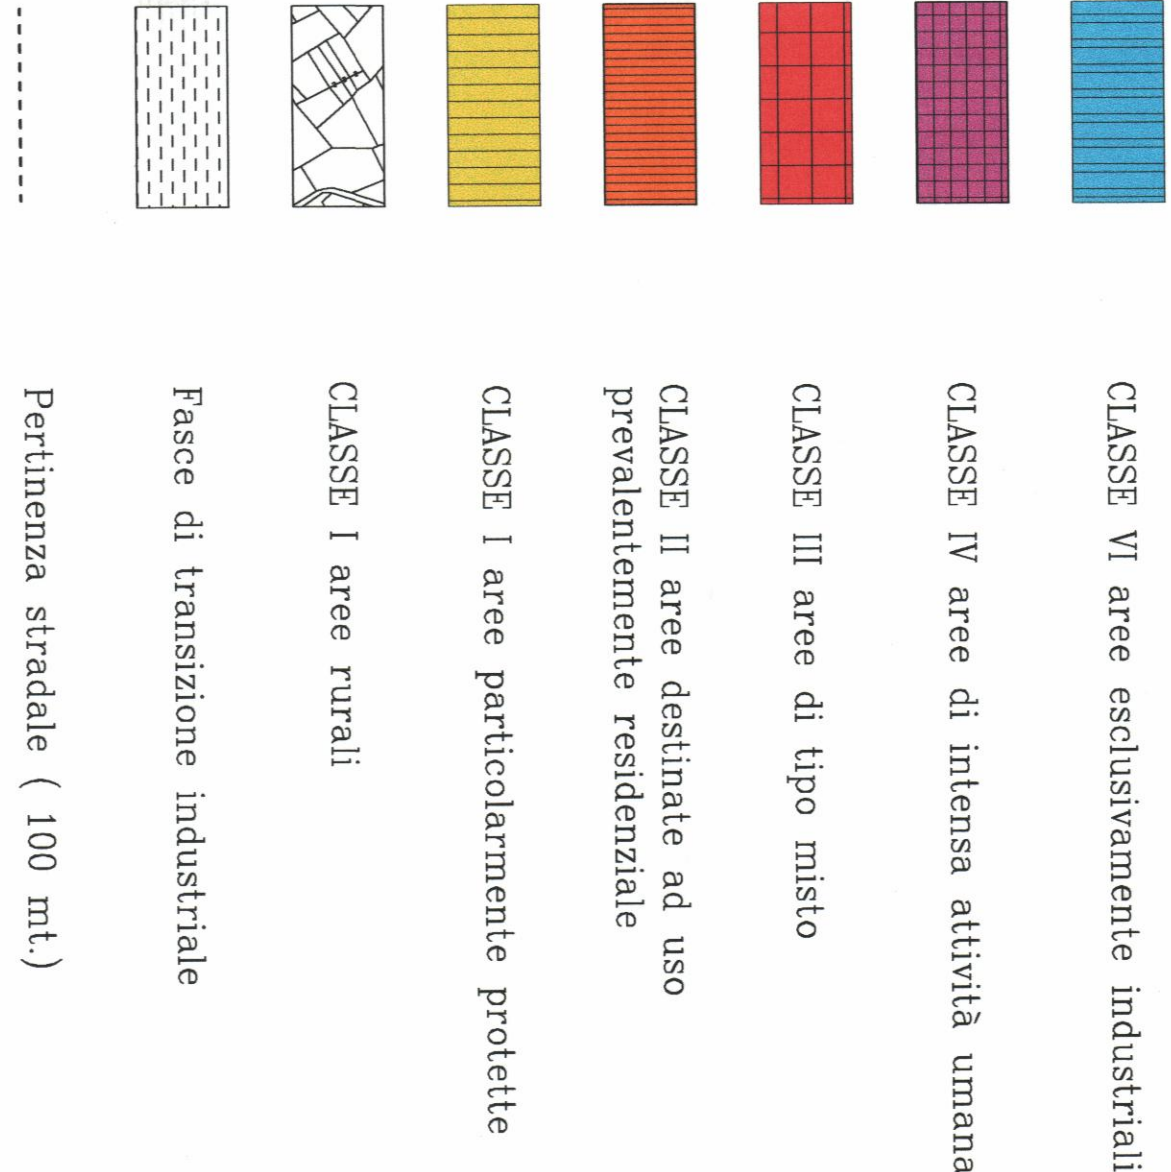

	VALORI LIMITE ASSOLUTI DI IMMISSIONE dB (a)		VALORI LIMITE ASSOLUTI DI EMISSIONE dB (a)	
	Leg. (a) diurno (06-22)	Leg. (a) notturno (22-06)	Leg. (a) diurno (06-22)	Leg. (a) notturno (22-06)
CLASSE I	50	40	45	35
CLASSE I	50	40	45	35
CLASSE II	55	45	50	40
CLASSE III	60	50	55	45
CLASSE IV	65	55	60	50
CLASSE V	70	60	65	55
CLASSE VI	70	70	65	65

ZONIZZAZIONE ACUSTICA

Scala 1:2880

Comune di TONADICO
TONADICO II
S. MARTINO di CASTROZZA

TAV. n° 5

A CURA DI:
dott. *Giovanna Moruzzi*
CONSULENZA TECNICA:
arch. *Aida Rebecchi*
AdmMbr

