


COMUNE	TRANSACQUA	SCHEDA N°	E.I. 54
LOCALITÀ	MASON	COMUNE CATASTALE	TRANSACQUA
		FOGLIO MAPPA n°	
DATA		P.ED.	125/7

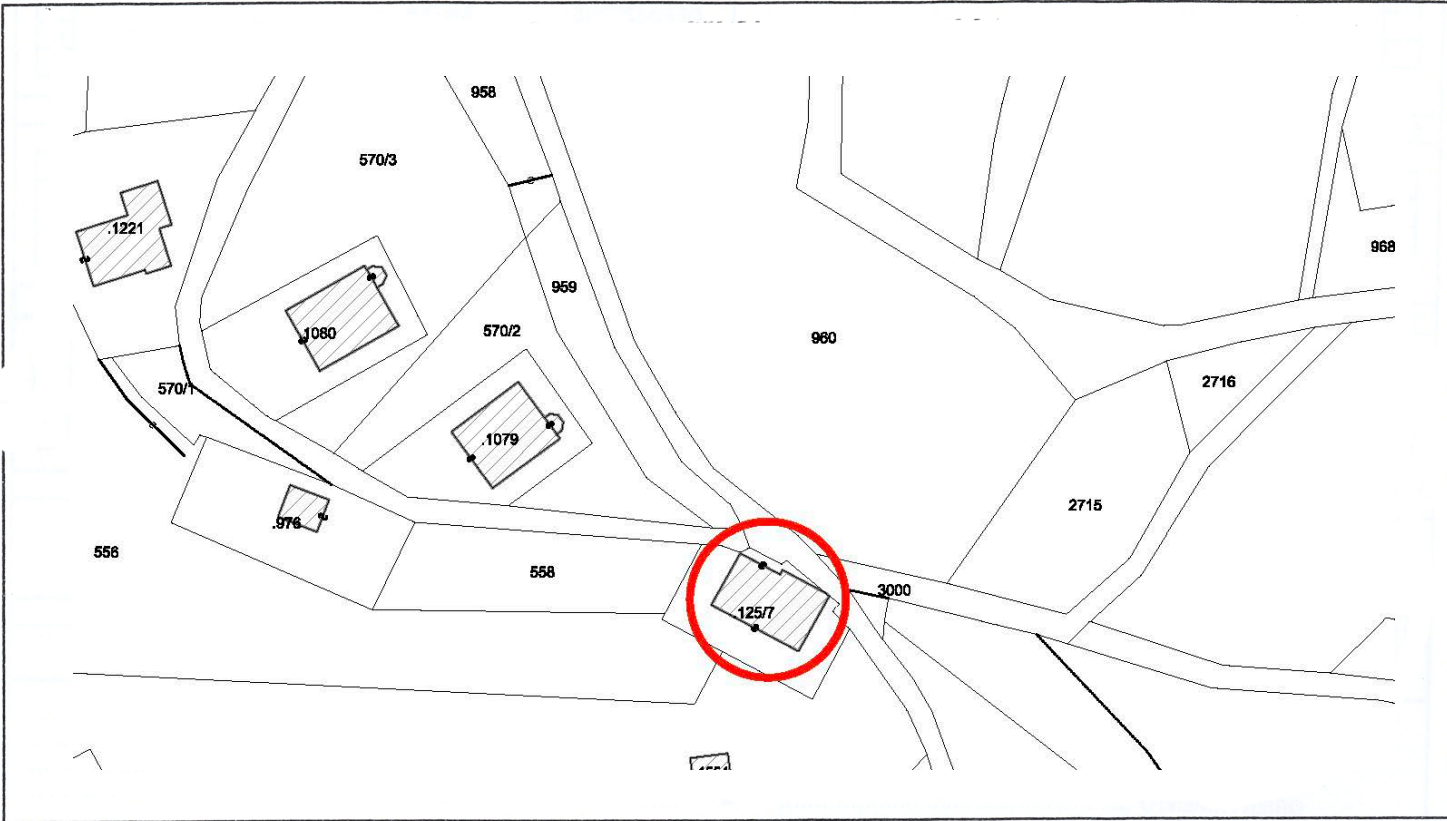

ELEMENTI DI ANALISI E INDICAZIONI DI PROGETTO

1 TIPOLOGIA FUNZIONALE ORIGINARIA				2 EPOCA DI COSTRUZIONE			
☐	☒	RESIDENZIALE MISTA PRODUTTIVA	☐	☐	ANTERIORE TRA IL 1860 SUCCESSIVA	AL 1860 E IL 1940 AL 1940	☒
3 DEGRADO				4 TIPOLOGIA ARCHITETTONICA STORICA			
☐	☐	ALTO MEDIO NULLO	☐	DEFINIZIONE	ALTA MEDIA BASSA NULLA	☐	☐
5 GRADO UTILIZZO				6 PERMANENZA CARATTERI TRADIZIONALI			
☐	☐	TOTALE PARZIALE NULLO	☒	☐	VOLUMETRICI COSTRUTTIVI... COMPLEMENTARI DECORATIVI	☐	☐
7 QUALITA' PERTINENZE				8 CATEGORIA INTERVENTO			
☒	☐	ALTA MEDIA BASSA NULLA	☐	RESTAURO RISANAMENTO RISTRUTTURAZIONE DEMOLIZIONE/RICOSTRUZIONE	☒	☐	☐
9 VINCOLI LEGISLATIVI				10 CATEGORIA ATTUALE			
ELEMENTI INCONGRUI							
MATERIALE COPERTURA				1			
PENDENZA				2			
FORMA				3			
ORIENTAMENTO				4			
ABBAINI				5			
FINESTRE IN FALDA				6			
SOTTOGRONDA				7			
TIMPANO IN LEGNO				8			
INTONACI				9			
COLORI				10			
DECORAZIONI				11			
ZOCCOLATURE				12			
TAMPONAMENTI LIGNEI				13			
FORMA				14			
POSIZIONE				15			
MATERIALI				16			
COLORI				17			
FORMA				18			
MATERIALI				19			
COLORI				20			
CORNICI				21			
BANCALI				22			
INFERRIATE				23			
CANCELLI				24			
POGGIOLI				25			
SCALE				26			
RINGHIERE				27			
TETTOIE - BUSSOLE				28			
PONTIL				29			
SUPERFETAZIONI				30			
ELEMENTI DI PREGIO							

NOTE Ristrutturazione con cambio di destinazione d'uso e spostamento su altro sedime, comunque oltre 5 metri dal limite viario.

PROGETTISTA: ARCH. ROBERTO BEN - P.LE T. PARMEGGIANI, 13 - 32032 FELTRE (BL)