

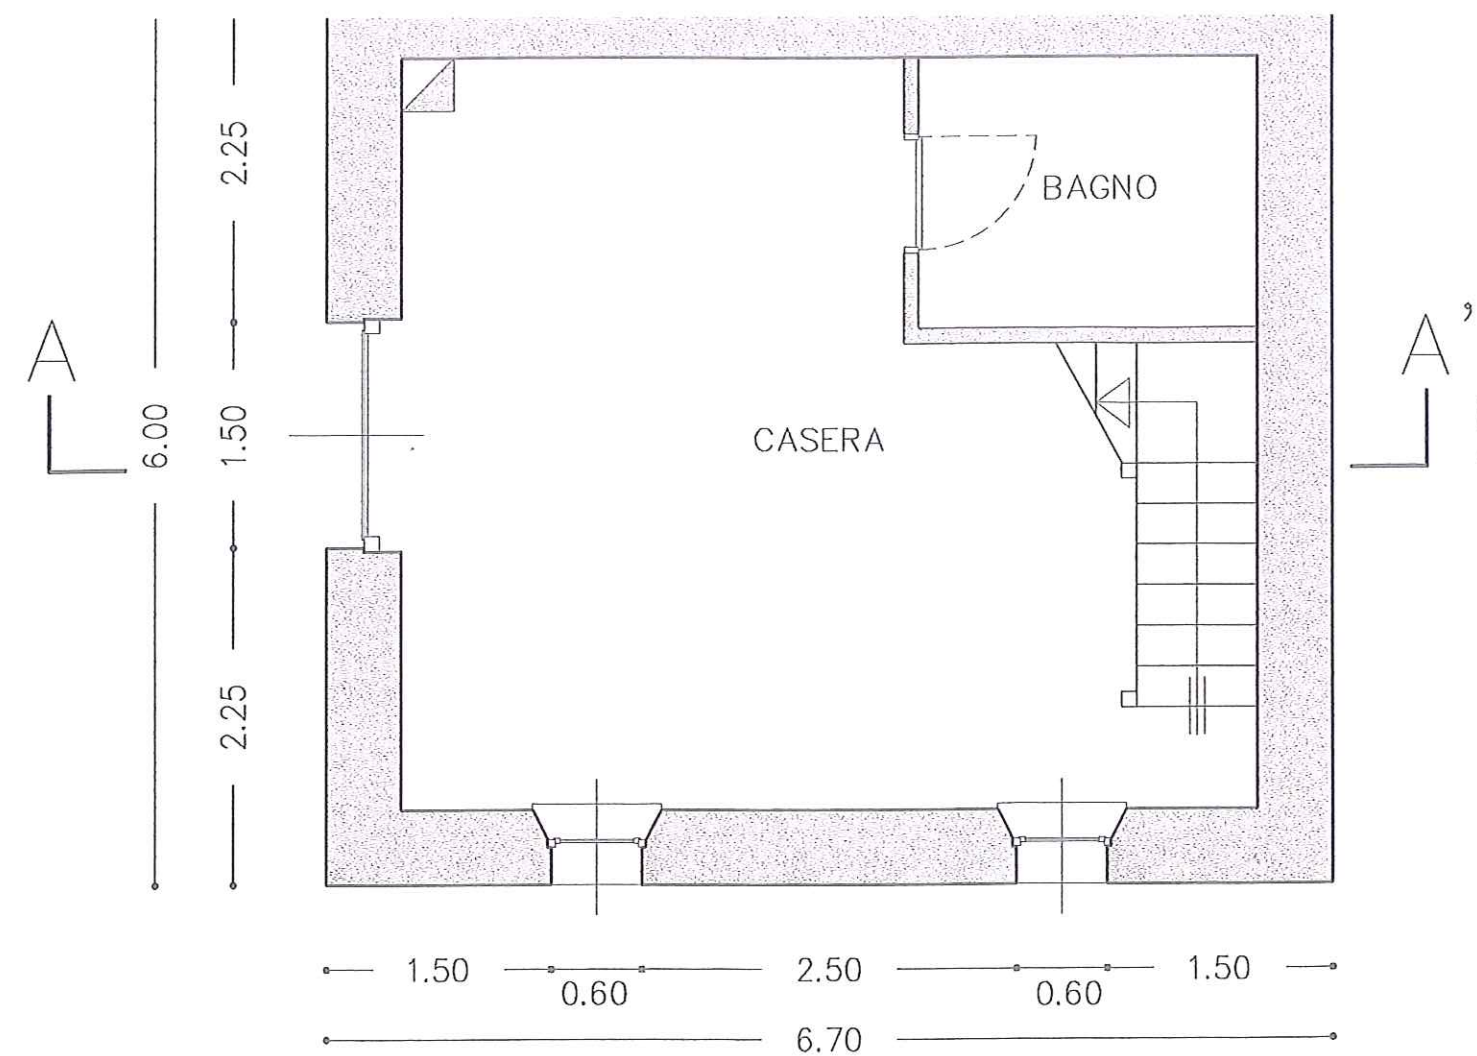


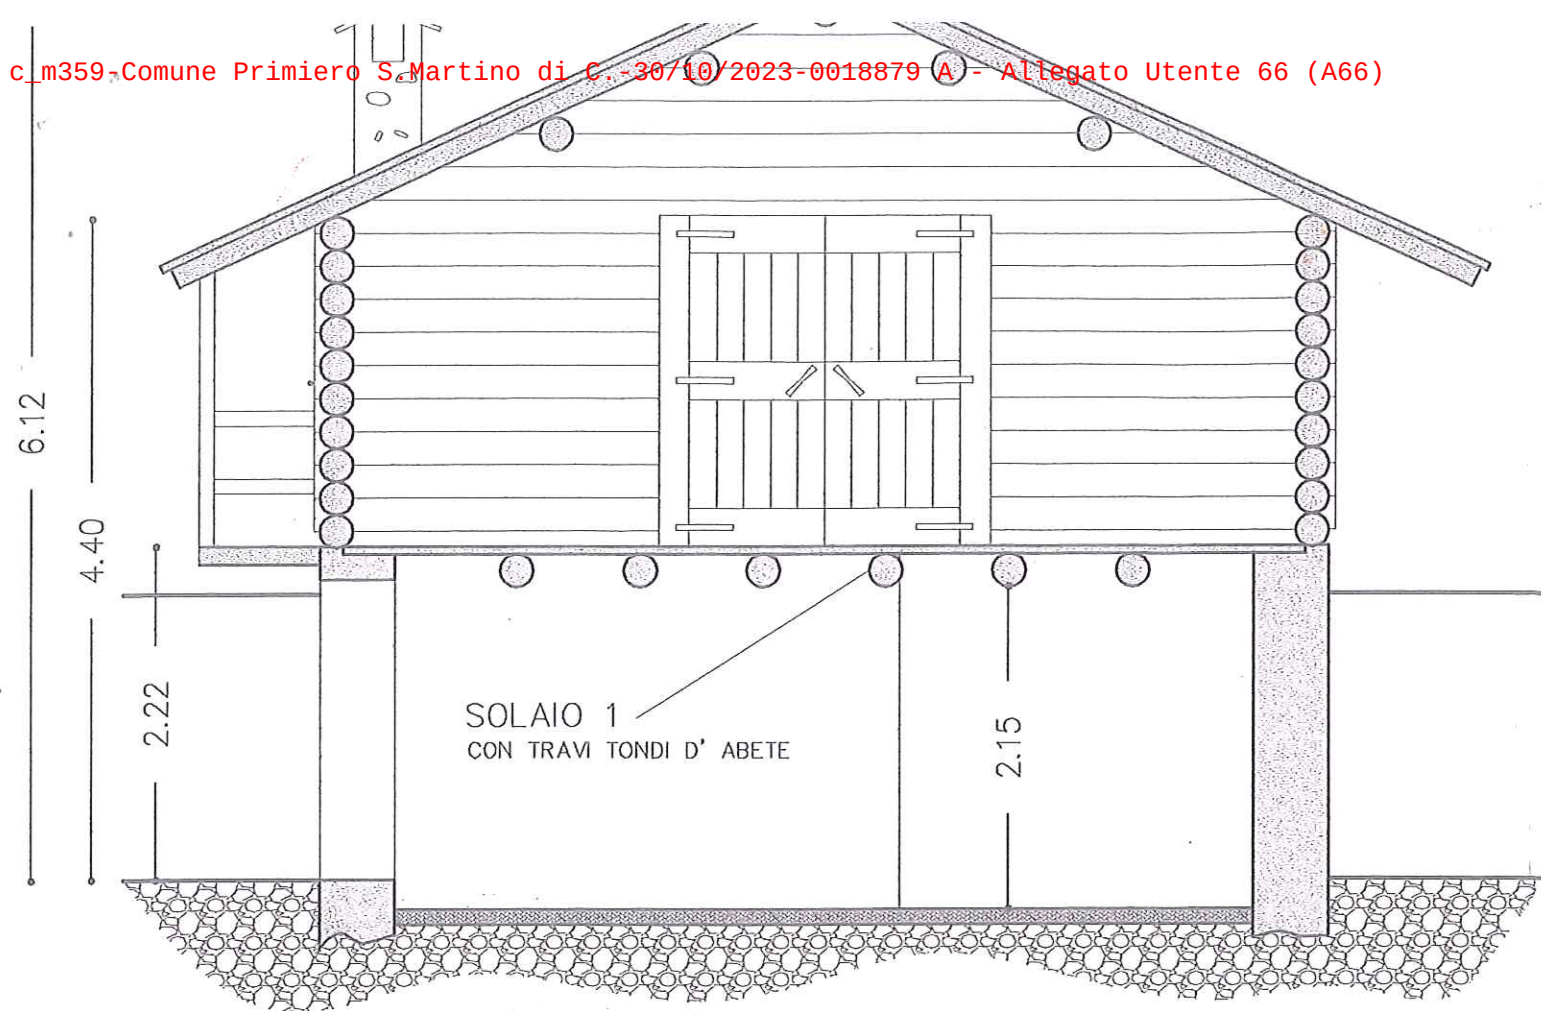

CONFERMA DI STAMP
+ con premiazioni -
DAGS 2004
NELLA 1
VERBA 2004
N° 64

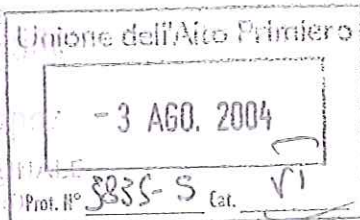


PROGETTO

ristrutturazione della P.Ed 325/1 e altro edificio esistente sulla P.Fond. 1311 con costruzione strada di accesso-località Melaja

STALLA e FIENILE - STATO DI FATTO-PROGETTO-RAFFRONTO

C.C. Siror

Pianta 1:50
Prospetti 1:50
Sezione 1:50
Mappa 1:2880
Giugno 2004

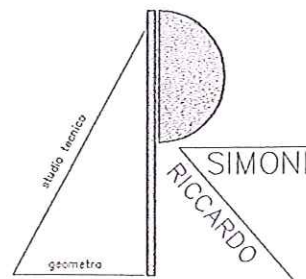


Provincia di Trento





Richiedente :
Cappelletti
Domenico


TAVOLA N° 1/4


Geom. RICCARDO SIMONI via dei Bersaglieri, 20 - 38054 Transacqua (Tn)

STATO DI RAFFRONTO

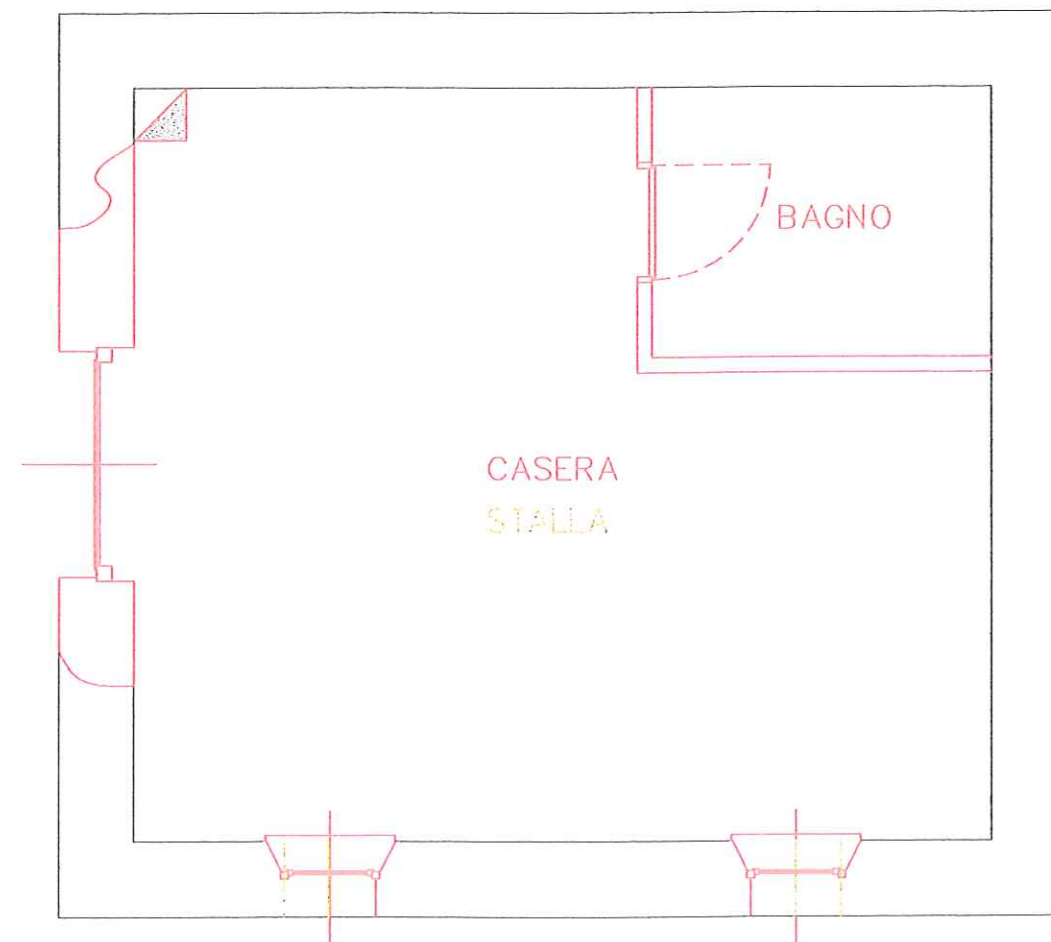


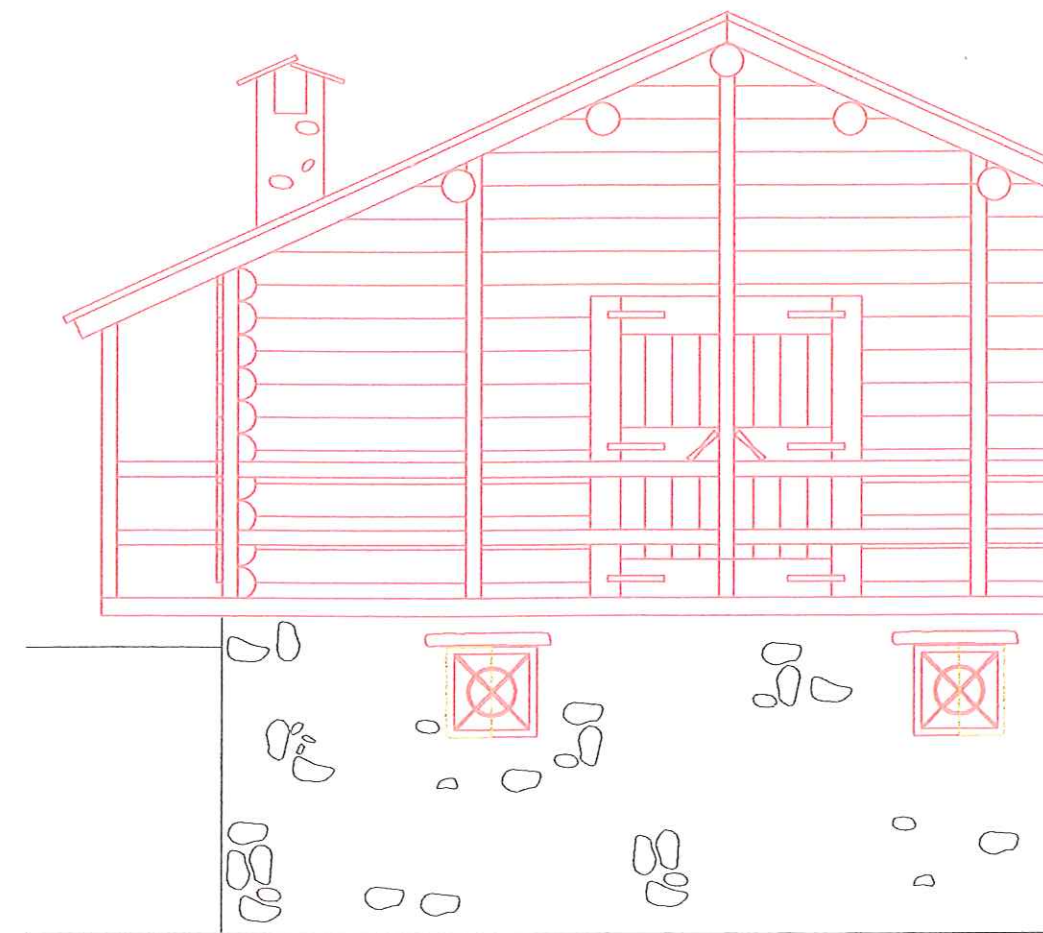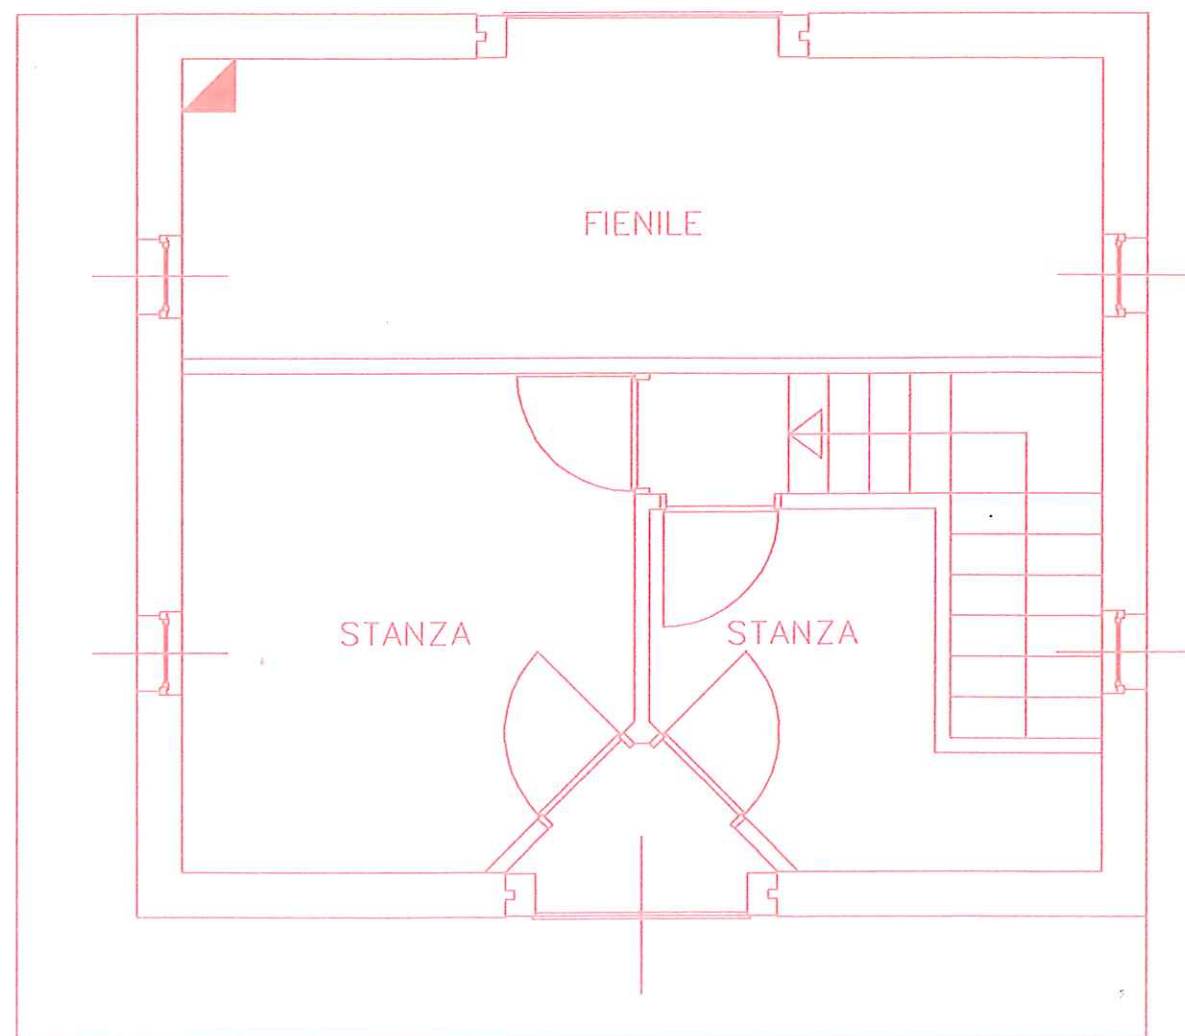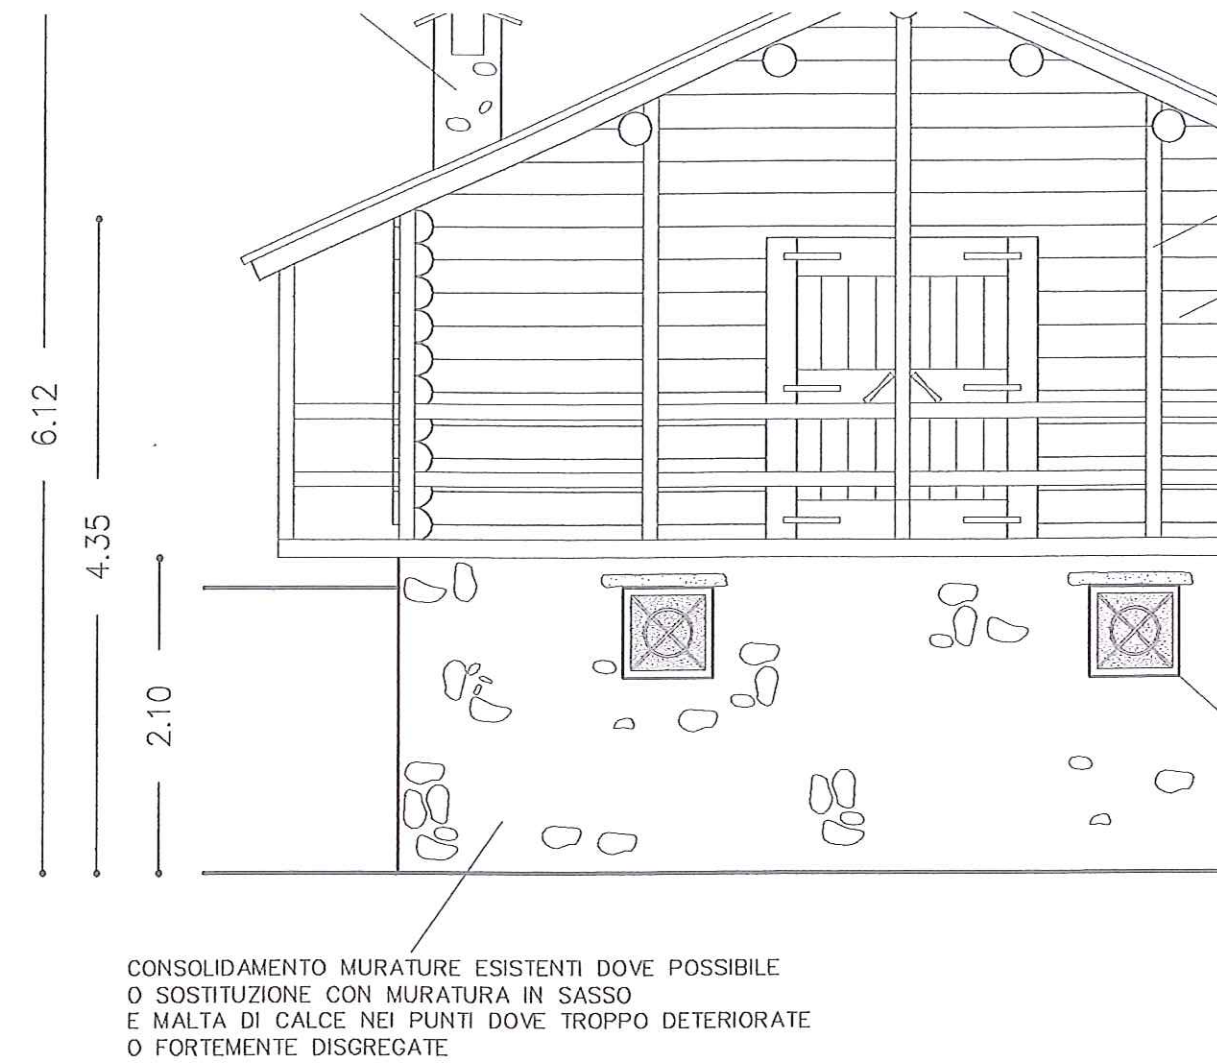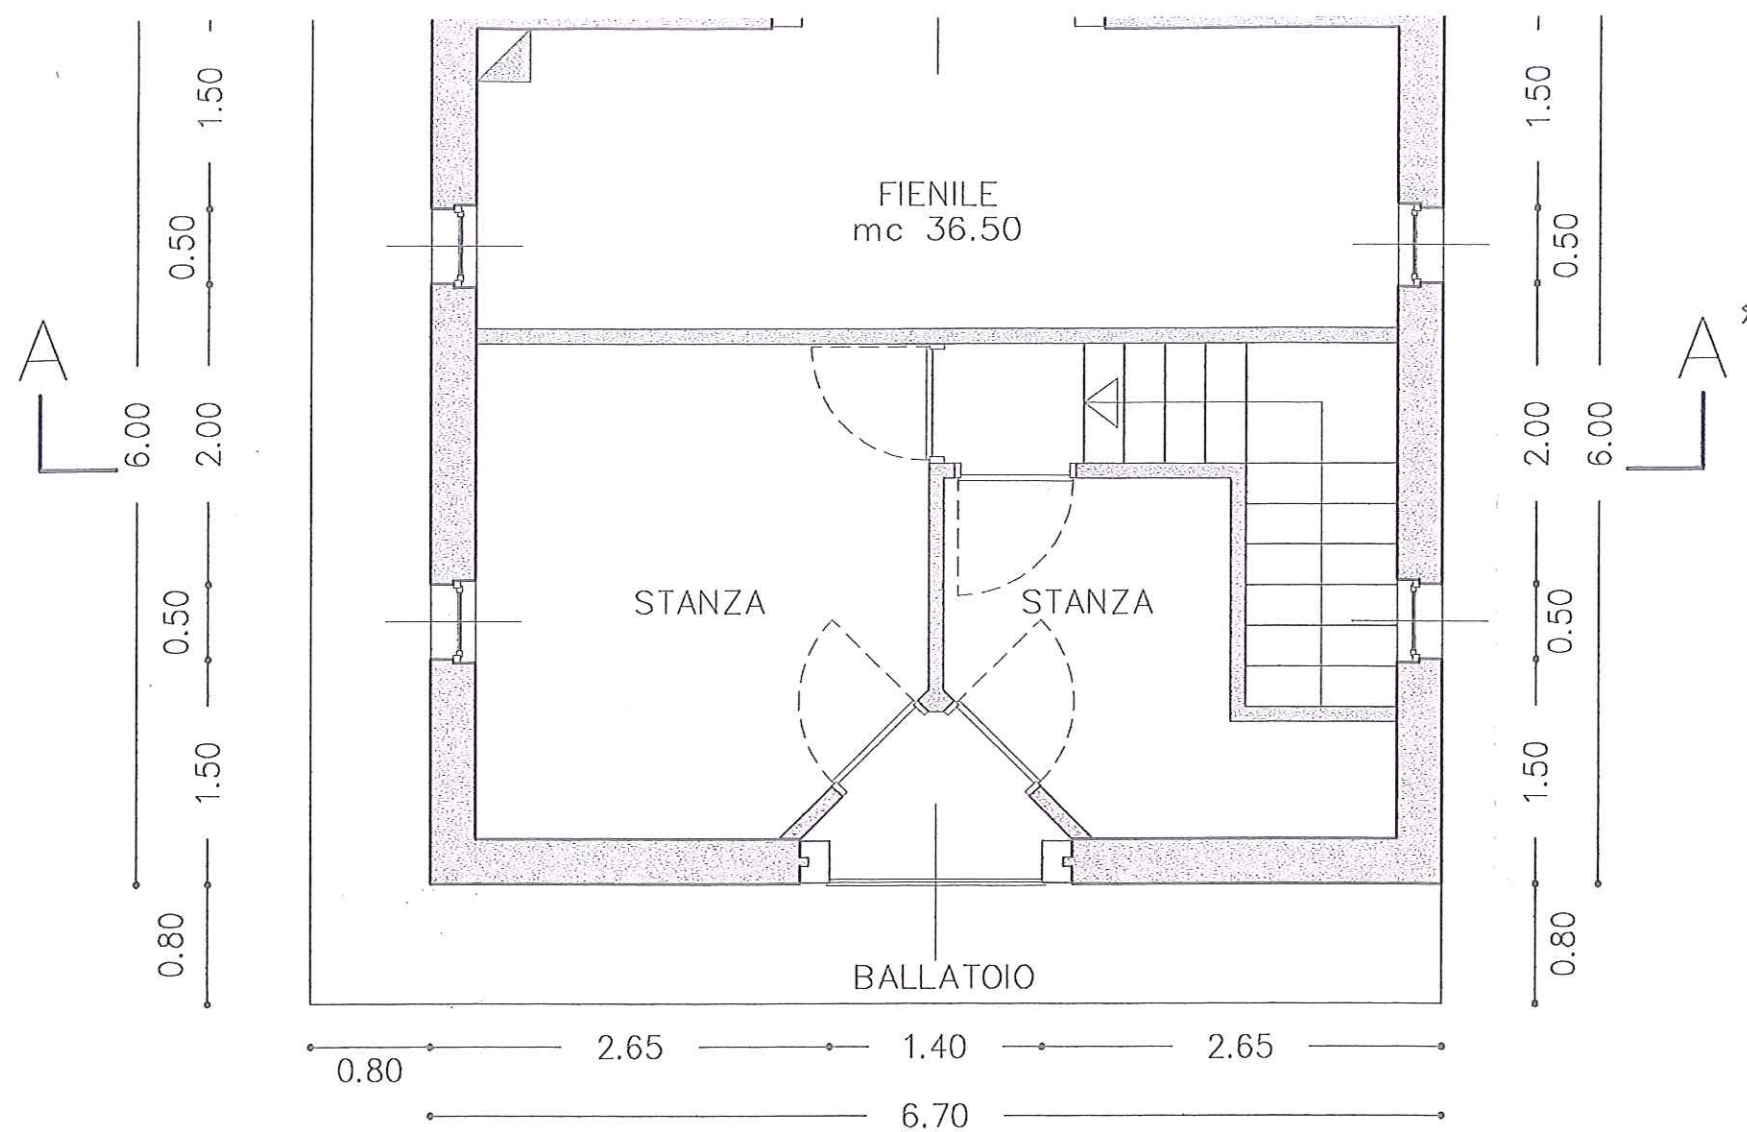


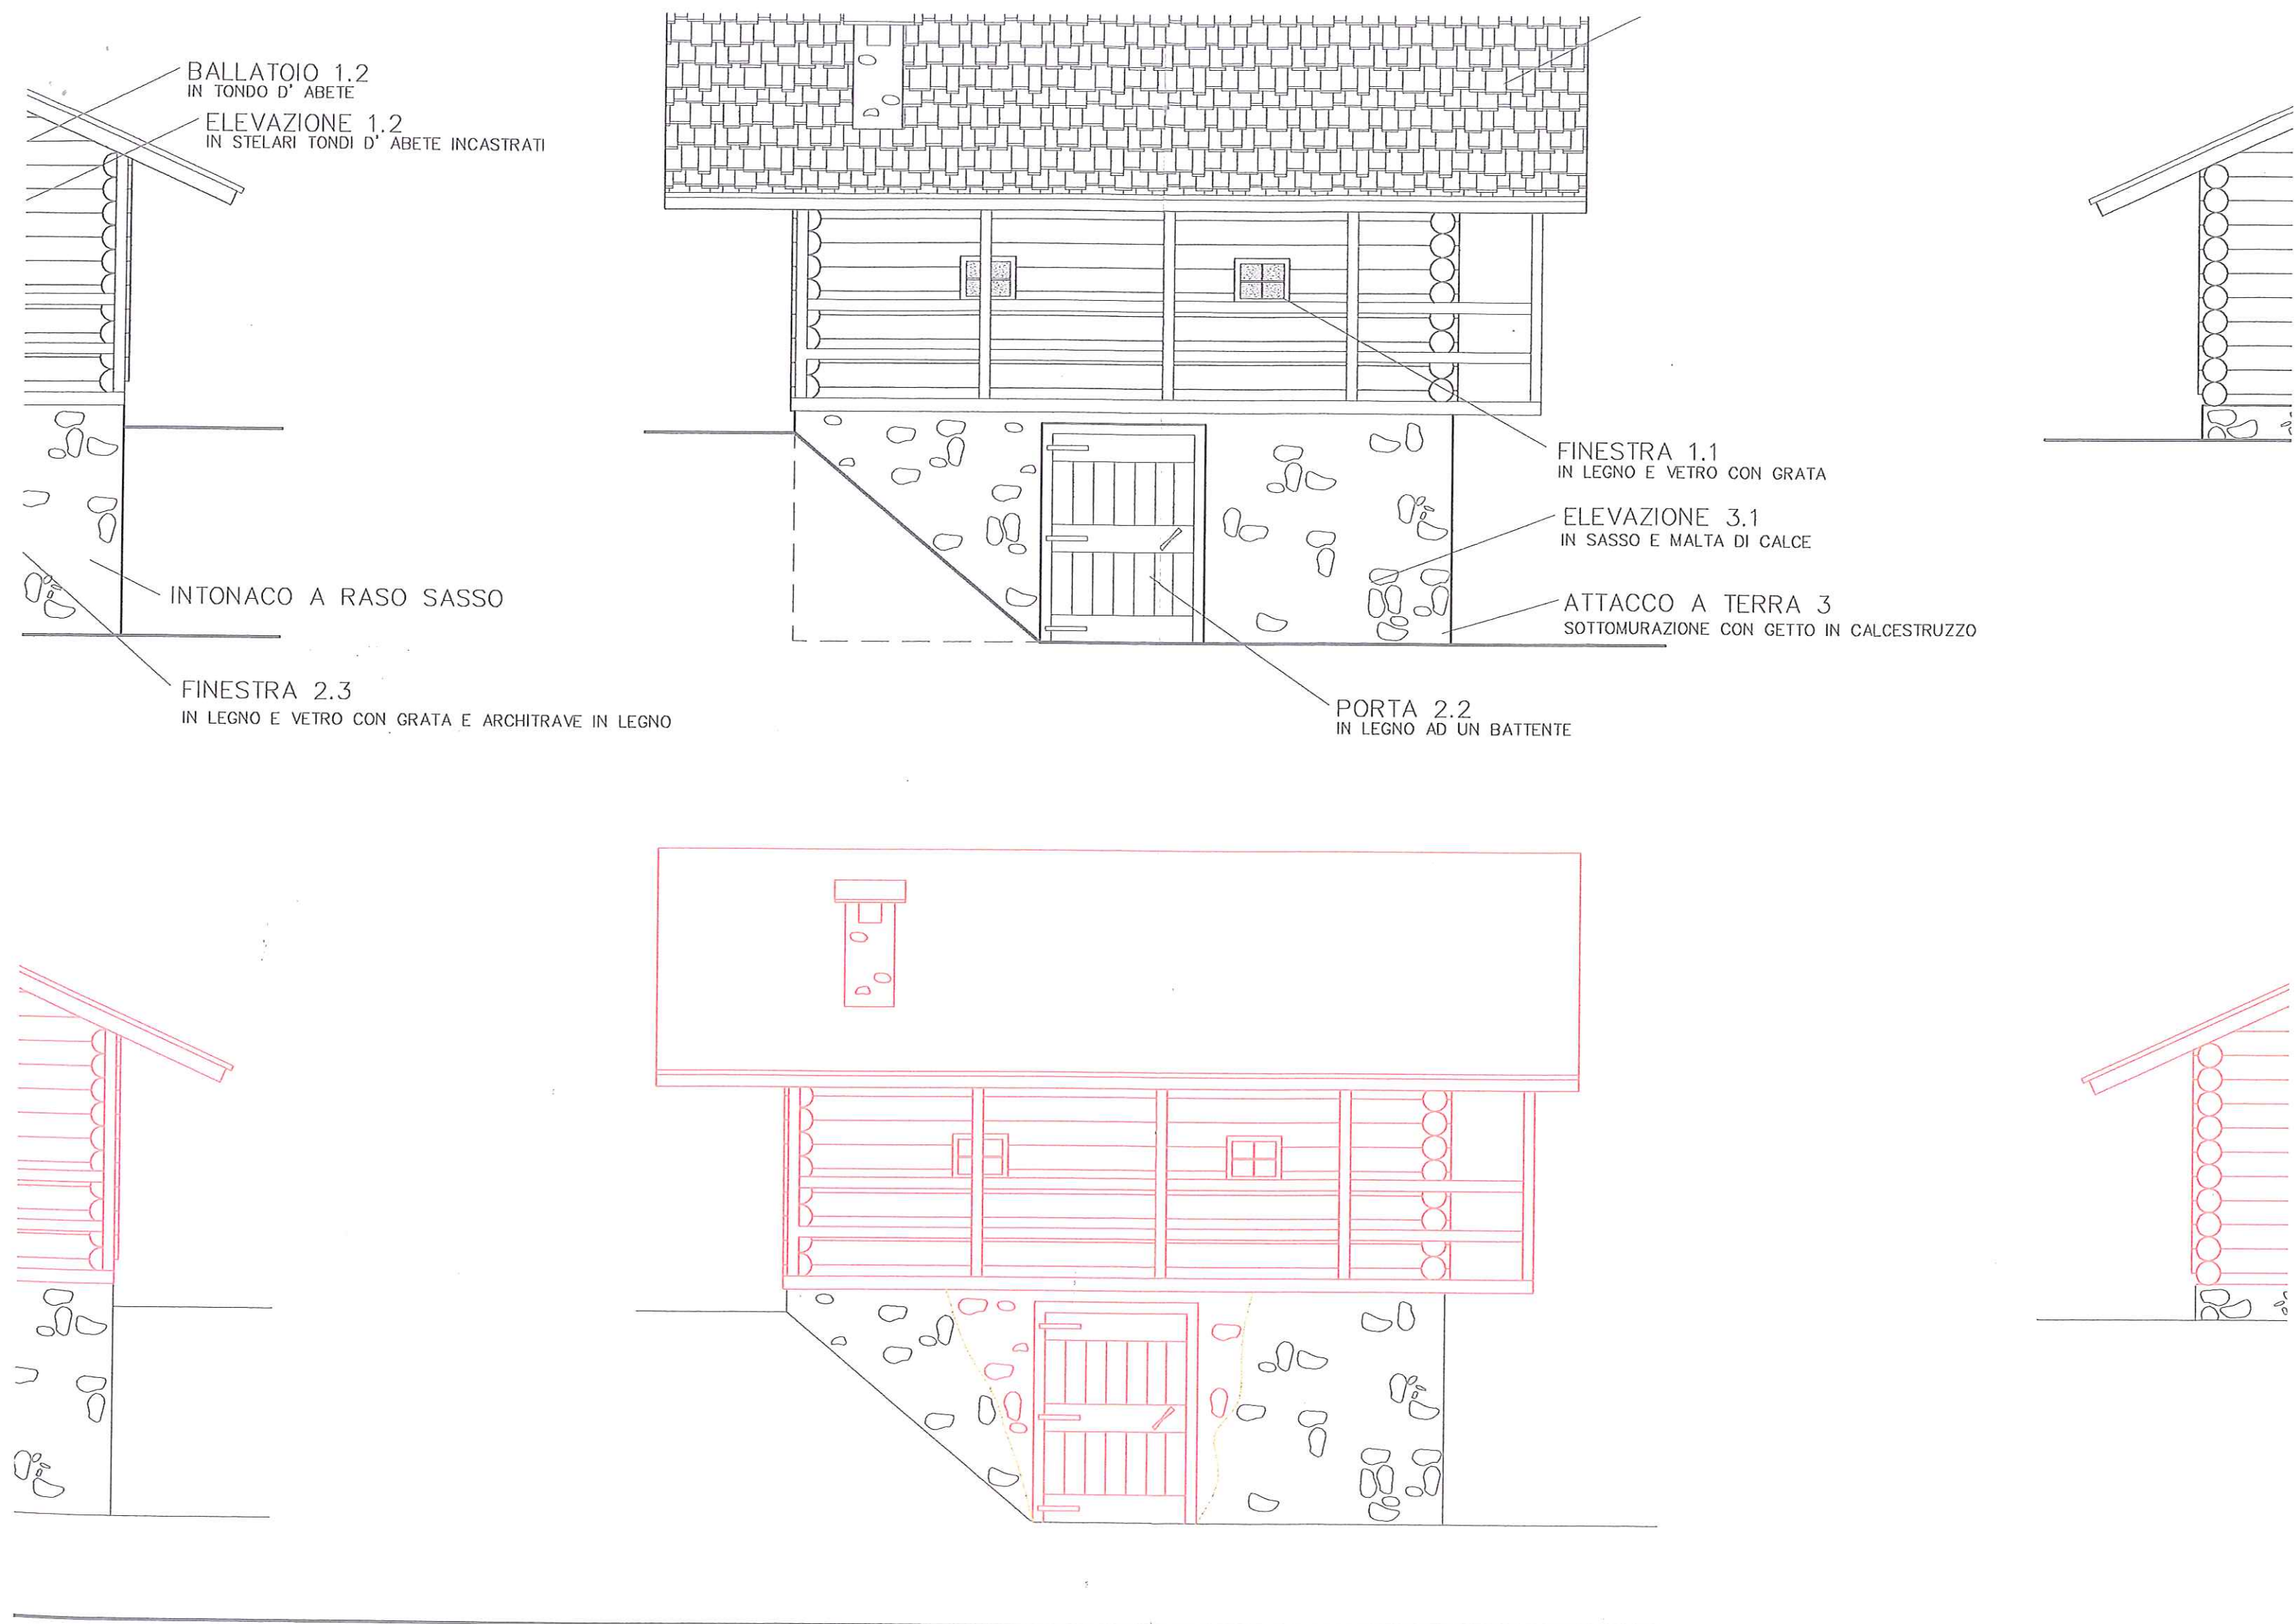


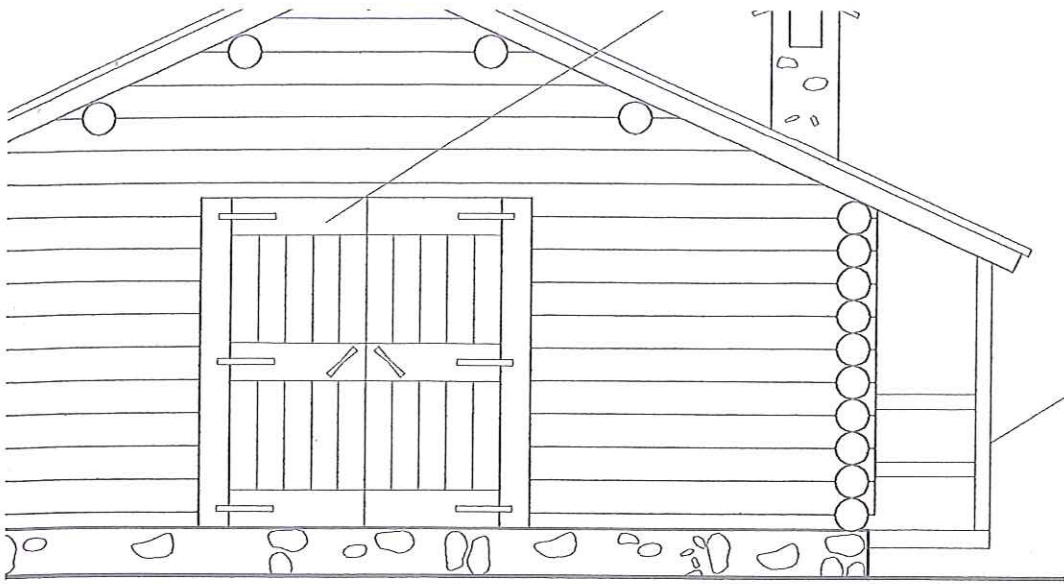


BALLATOIO 1.2
IN TONDI DI ABETE

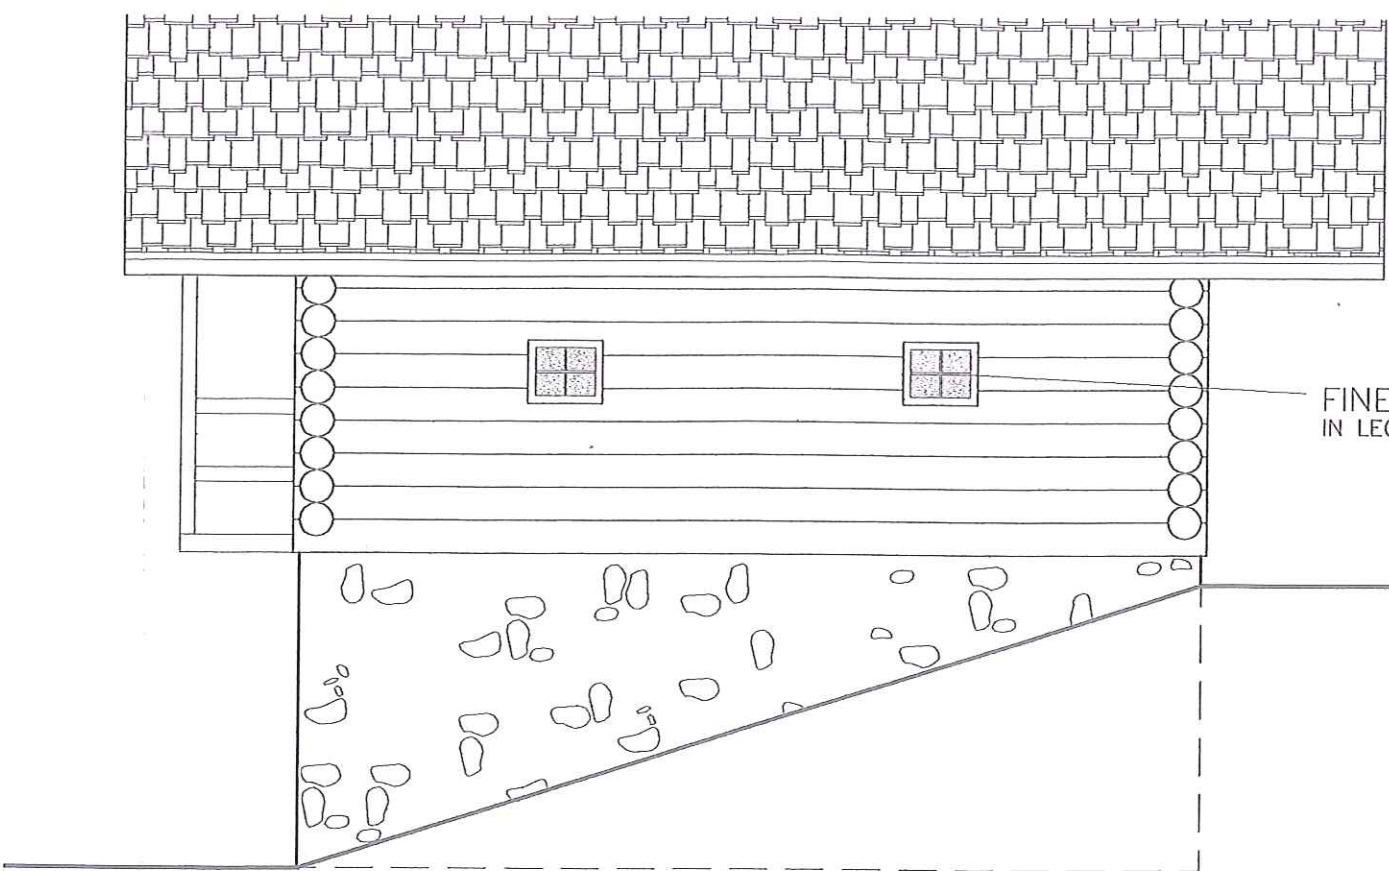


FINESTRA 1.1
IN LEGNO E VETRO CON GRA

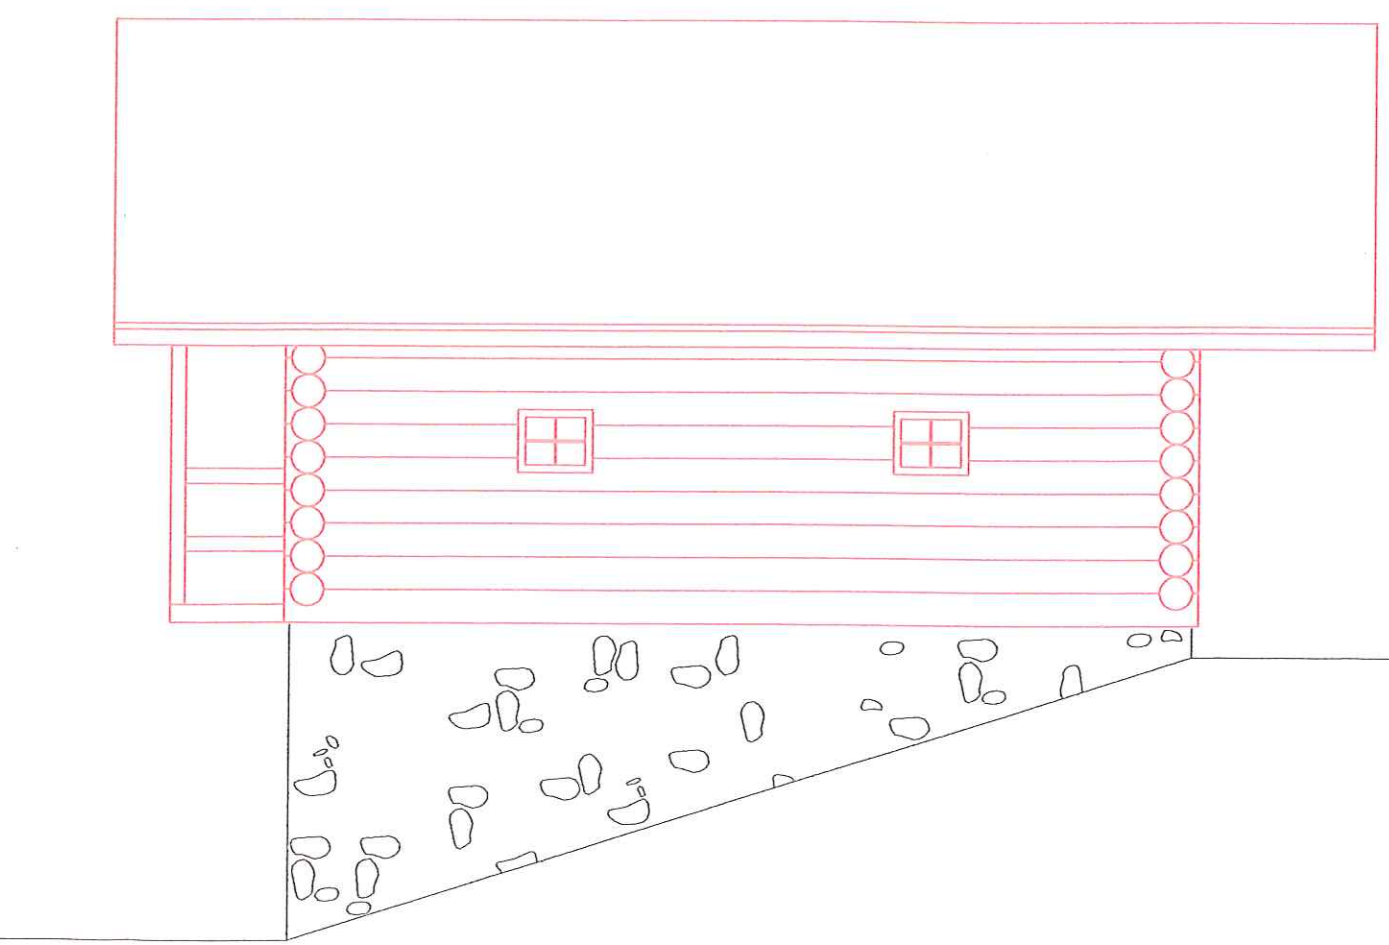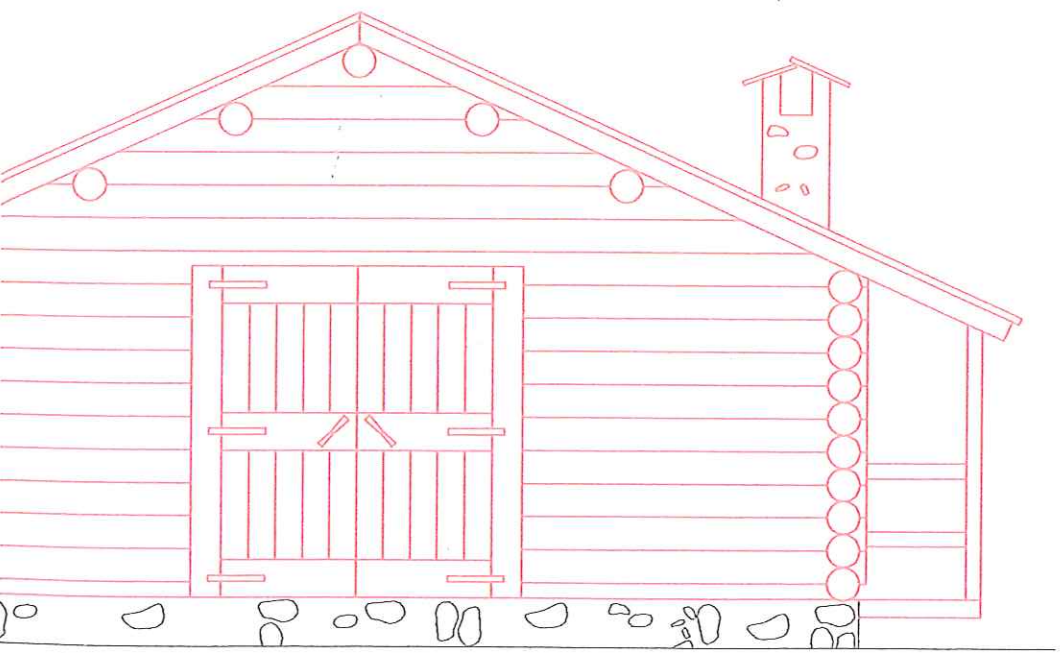


ESTRATTO MAPPA 1 : 2880

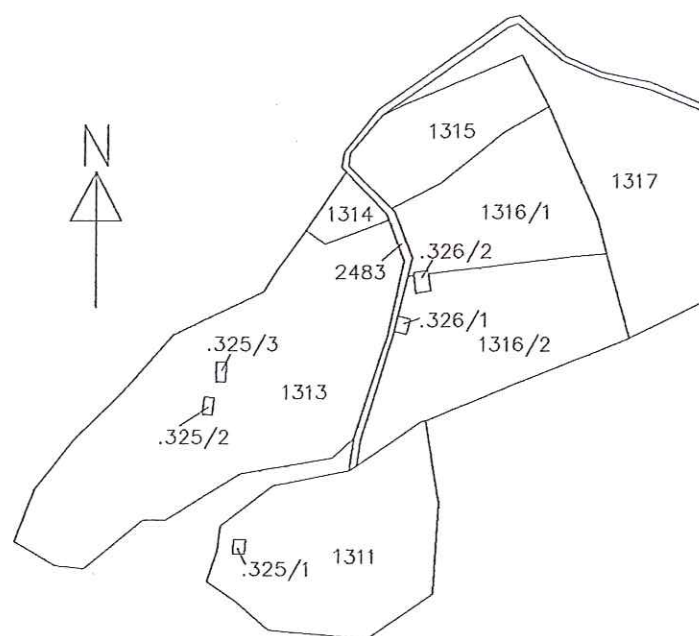


STATO DI PROGETTO
SEZIONE A — A'

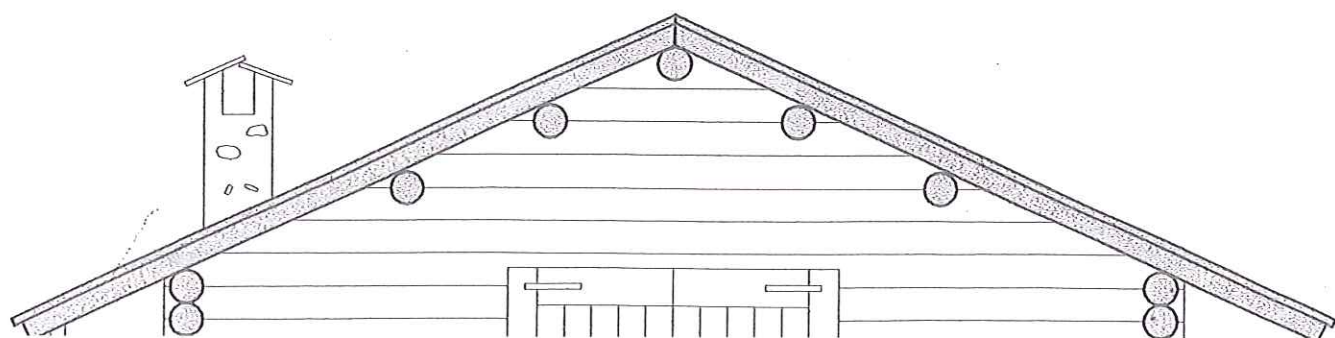

STATO DI FATTO STALLA
PIANTA PIANO TERRA

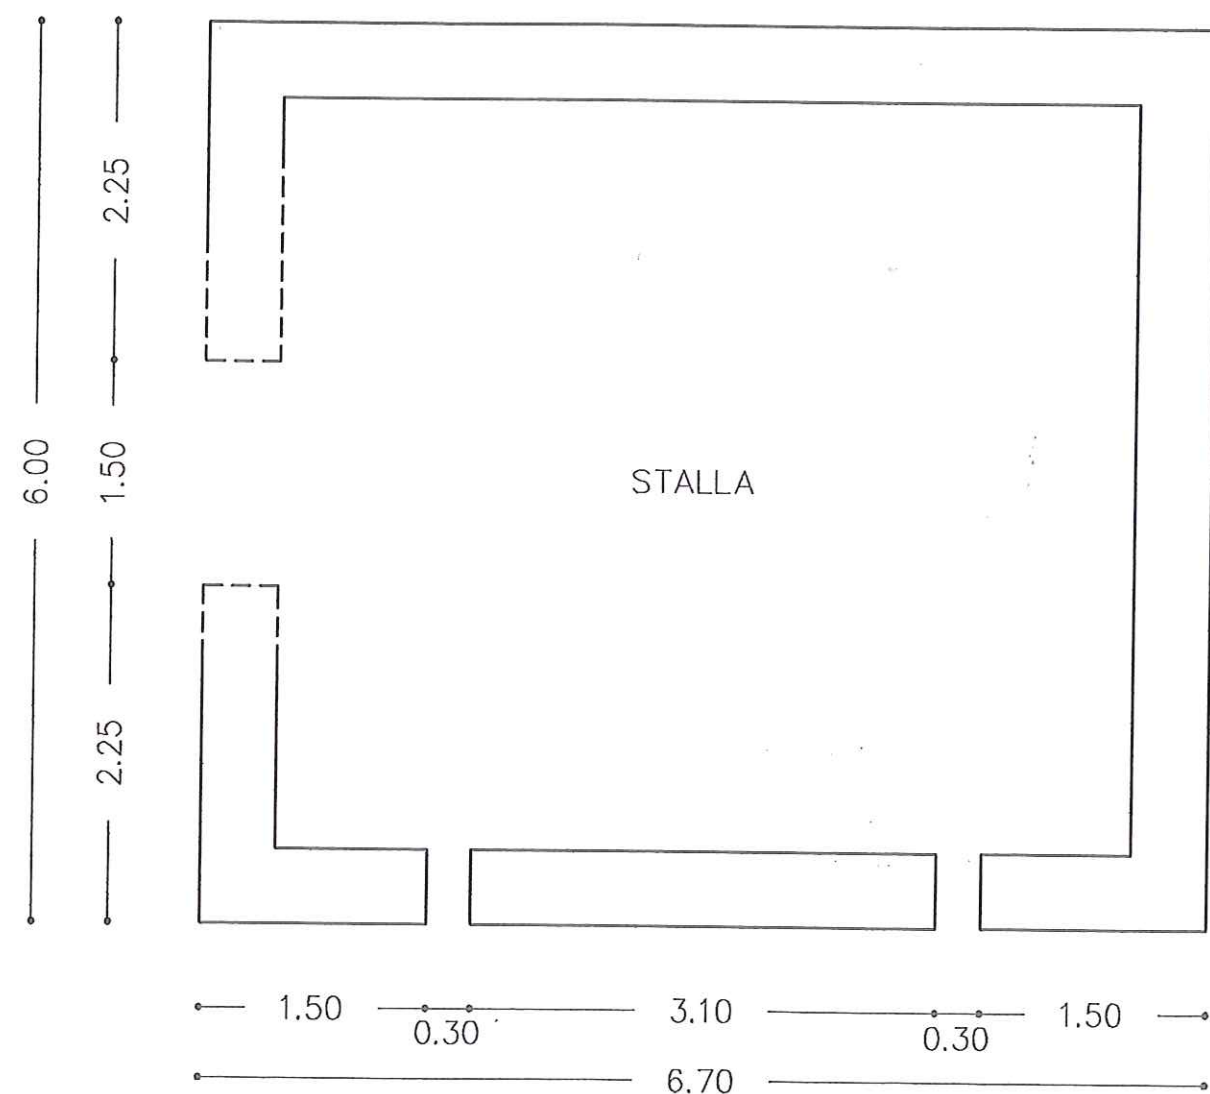


STATO DI PROGETTO STALL
PIANTA PIANO TERRA

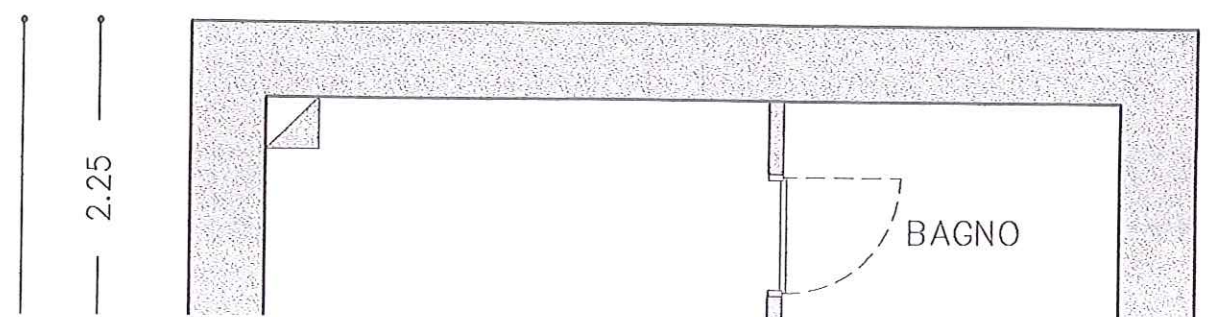

STATO DI FATTO FIENILE


PIANTA PIANO PRIMO

ELABORAZIONE DELLO STATO PREESISTENTE
SULLA BASE DI INFORMAZIONI RACCOLTE
E DOCUMENTO DEL 29-12-1891 ALLEGATO

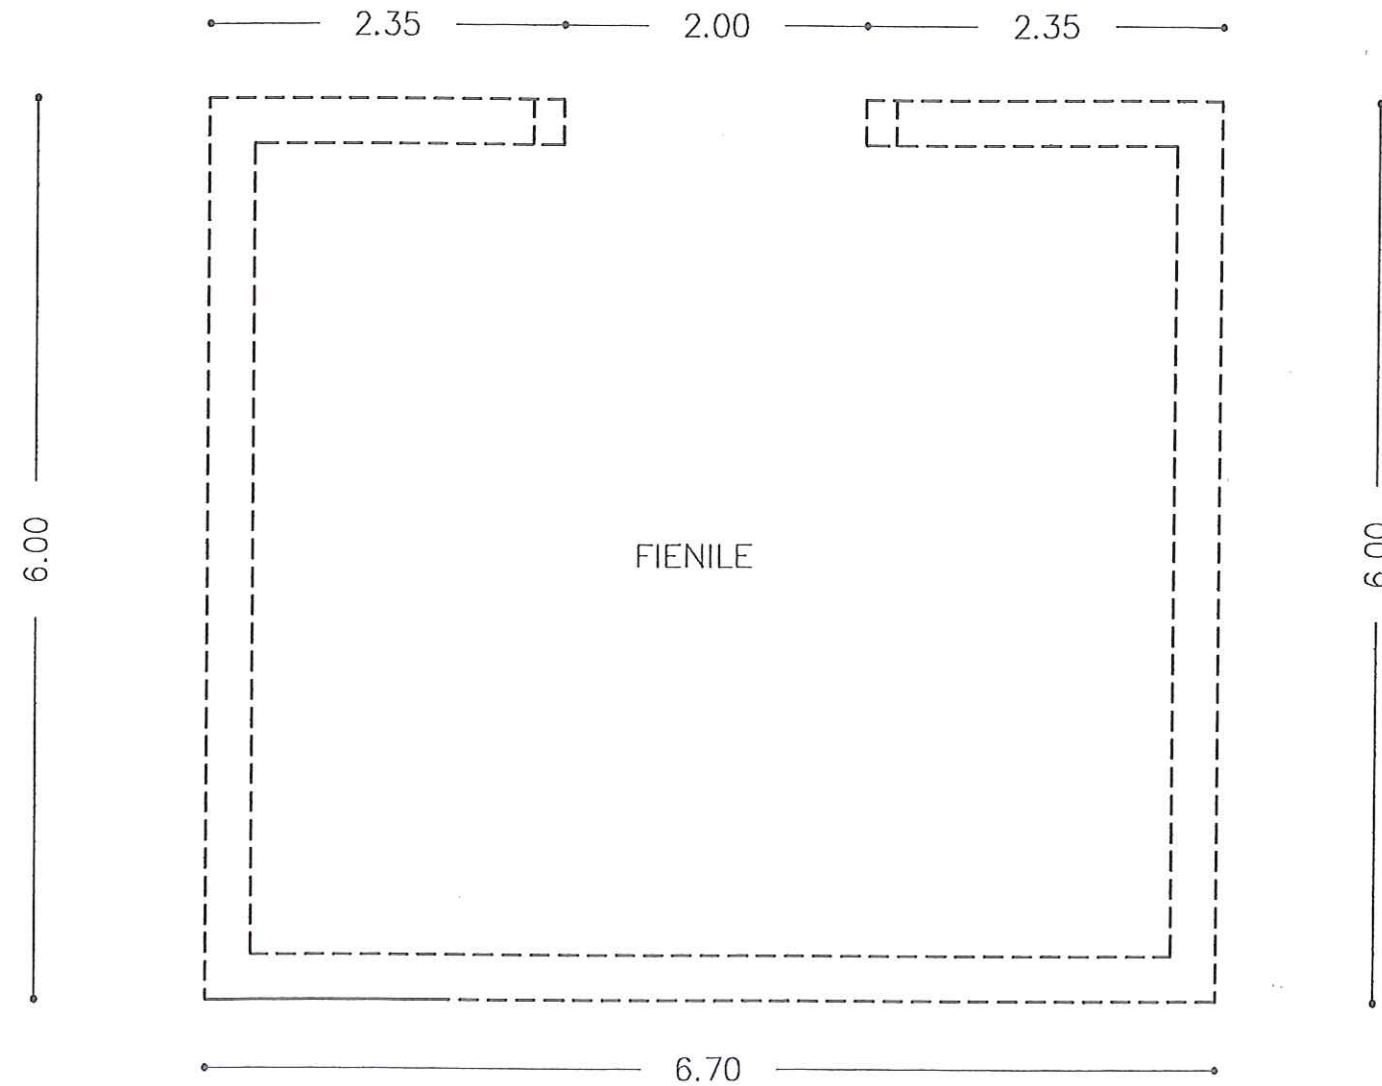


STATO DI FAT

FRONTE EST

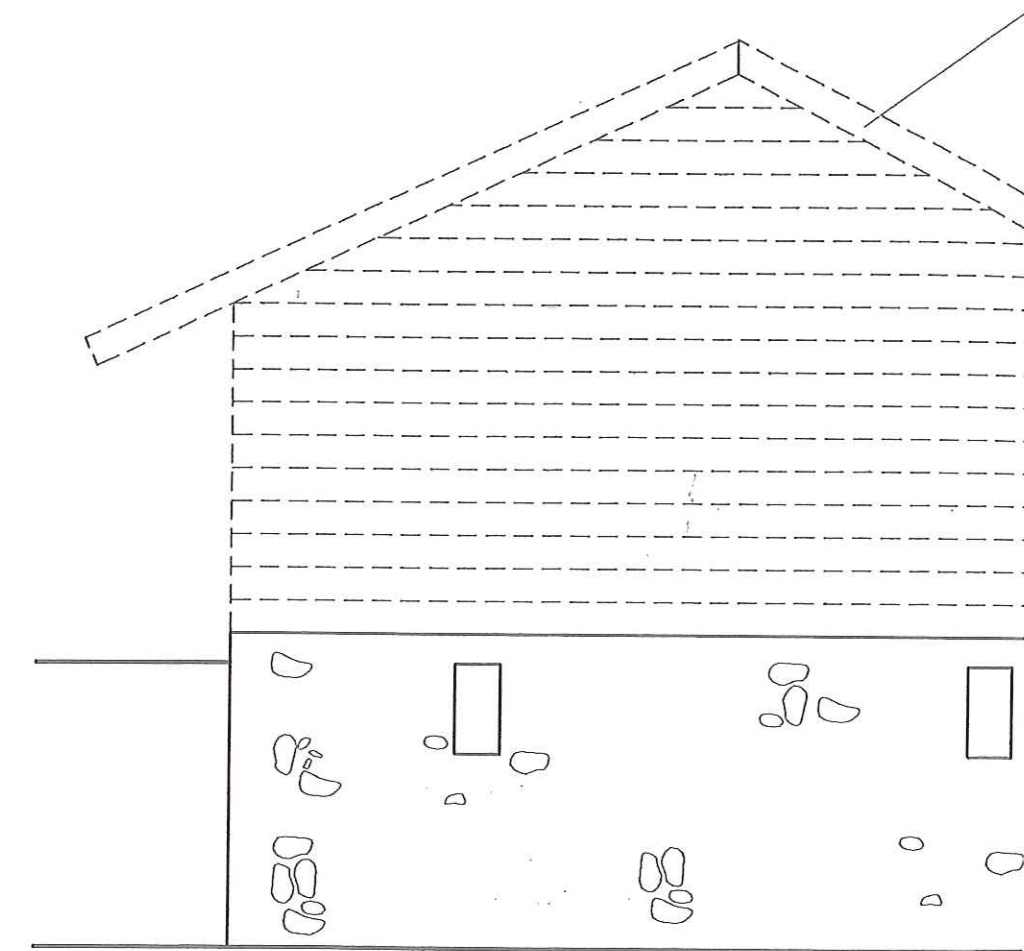


STATO DI PROGETTO FIENILE

PIANTA PIANO PRIMO

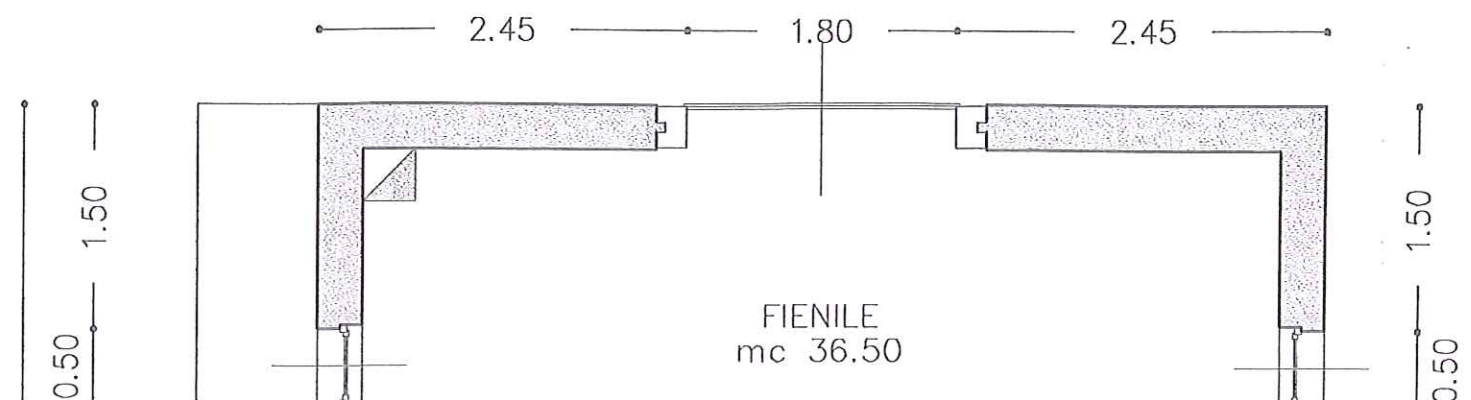




STATO DI PRO

FRONTE EST

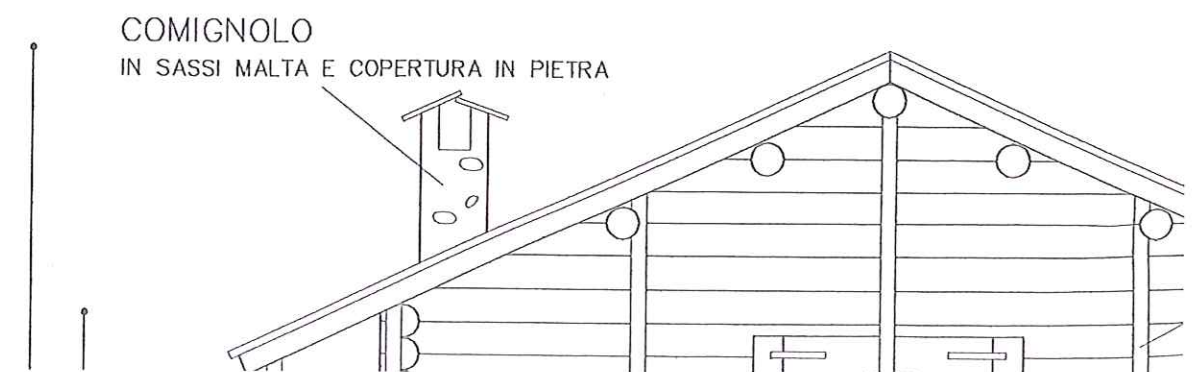


STATO DI FATTO
FRONTE SUD

LABORAZIONE DELLO STATO PREESISTENTE
LA BASE DI INFORMAZIONI RACCOLTE
DOCUMENTO DEL 29-12-1891 ALLEGATO

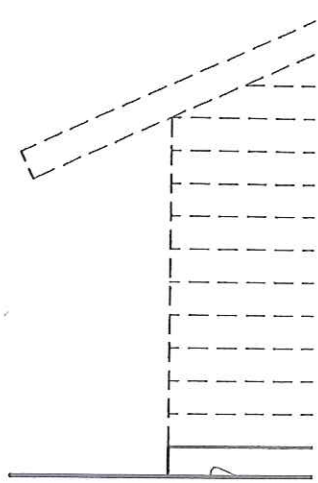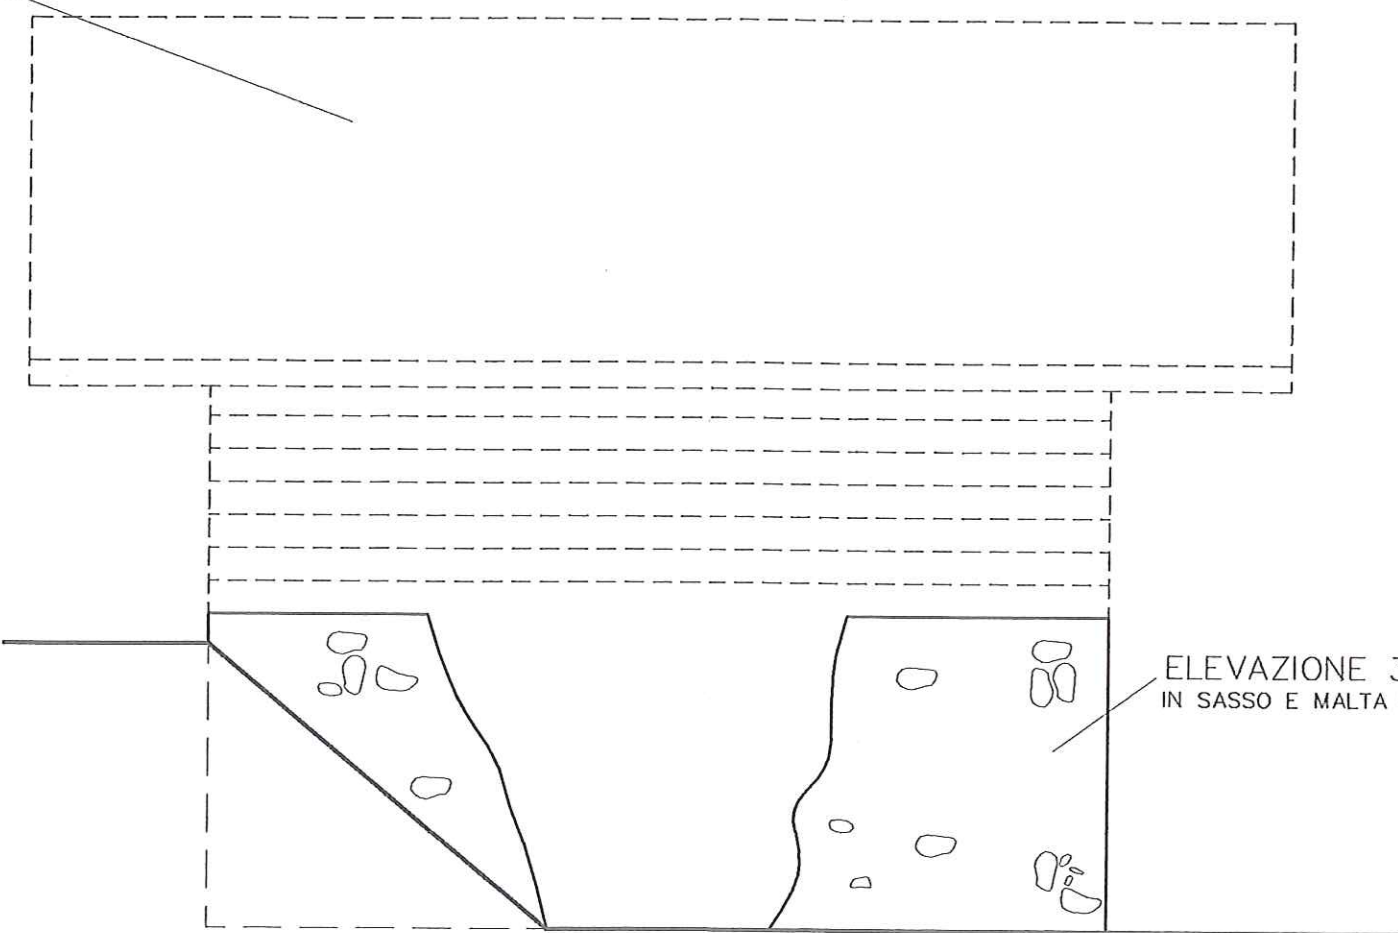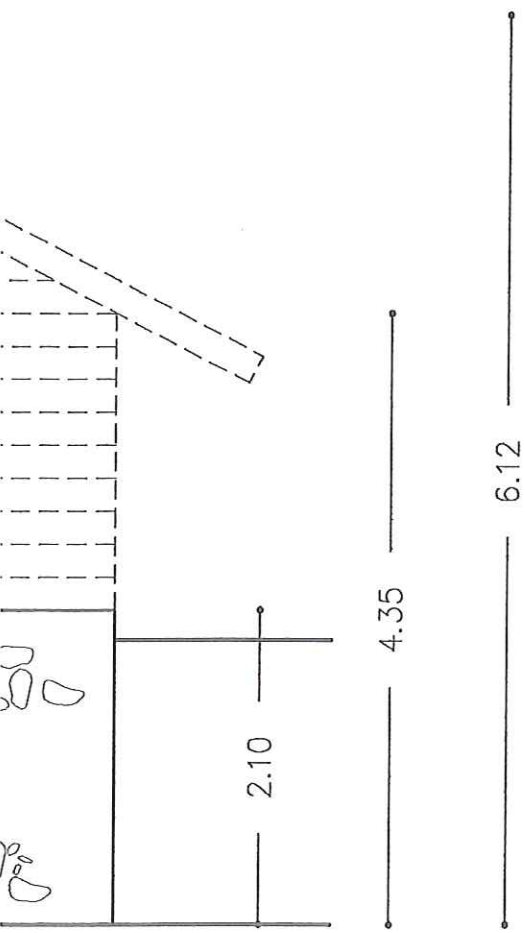


STATO

STATO DI PROGETTO
FRONTE SUD

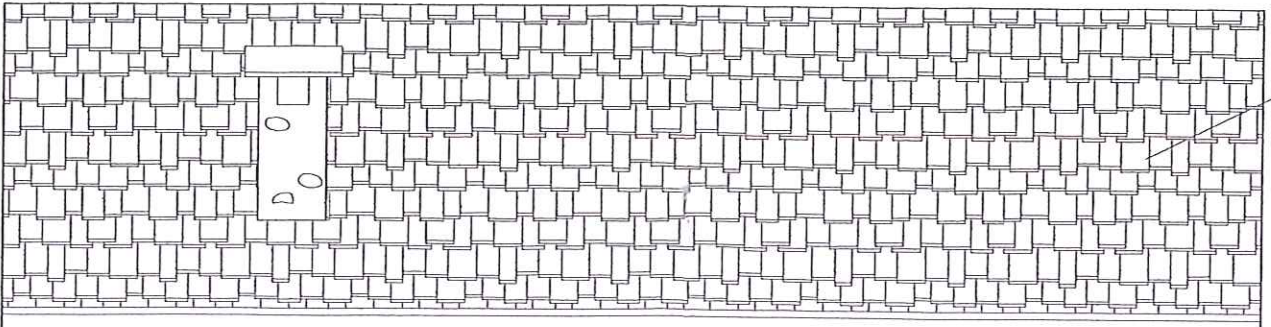


COPERTURA 1.2
CON MANTO IN SCANDOLE DI LEGNO


S
FF

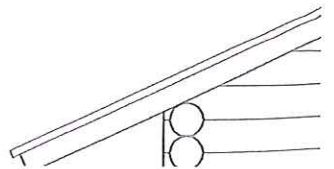


STATO DI FATTO
FRONTE OVEST

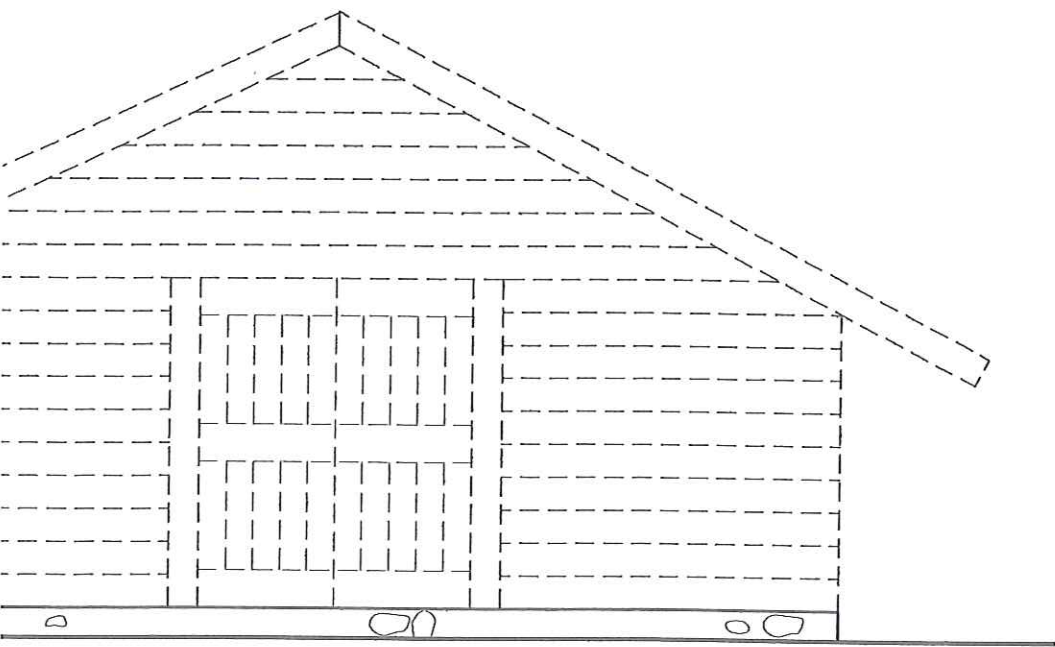

STATO DI FATTO
FRONTE NORD

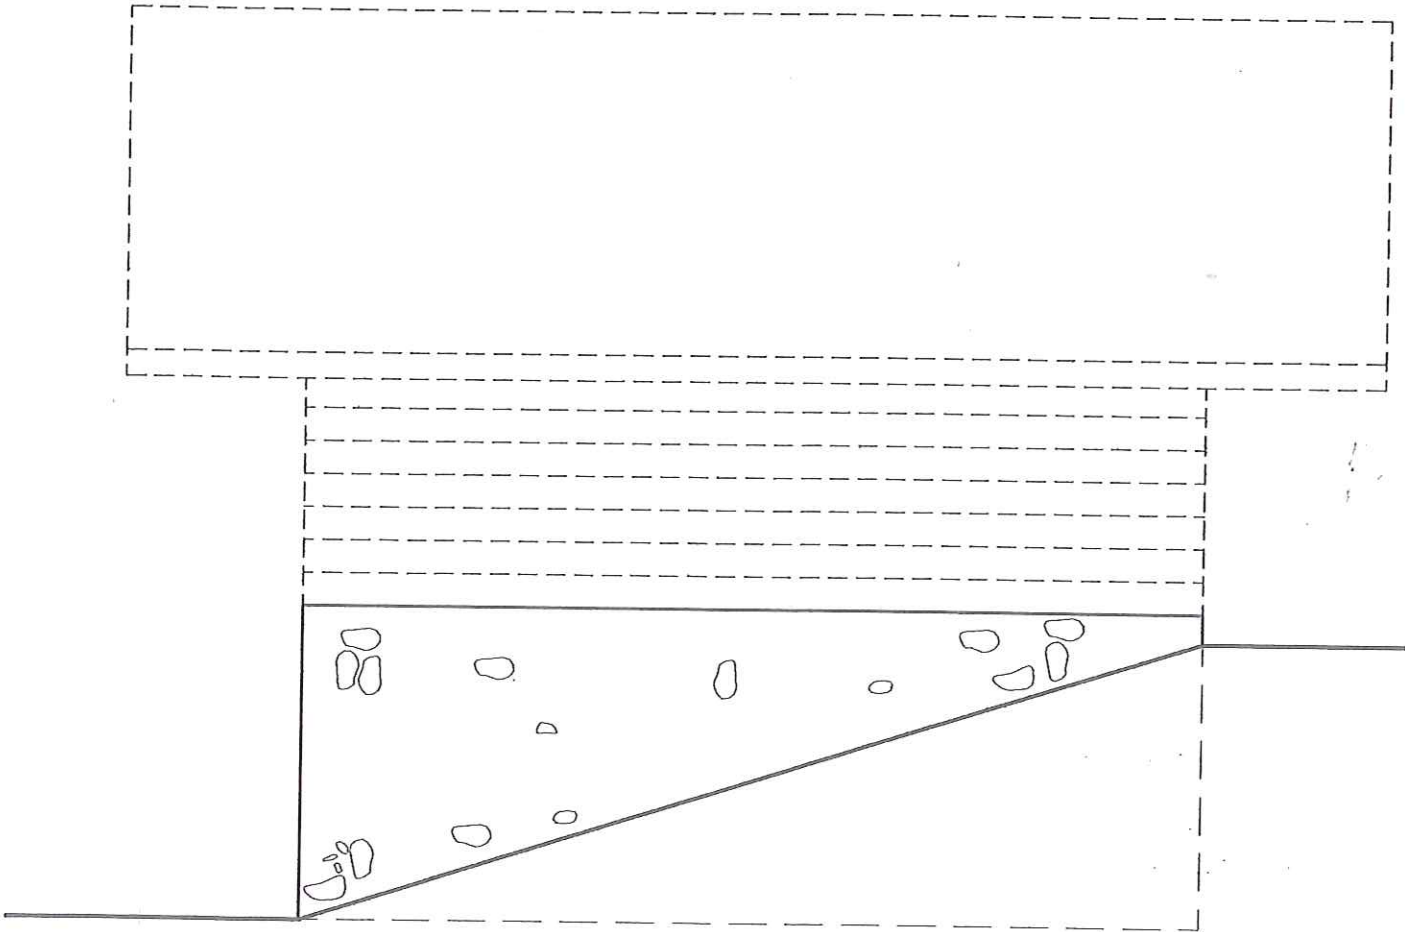

ATO DI PROGETTO
ONTE OVEST

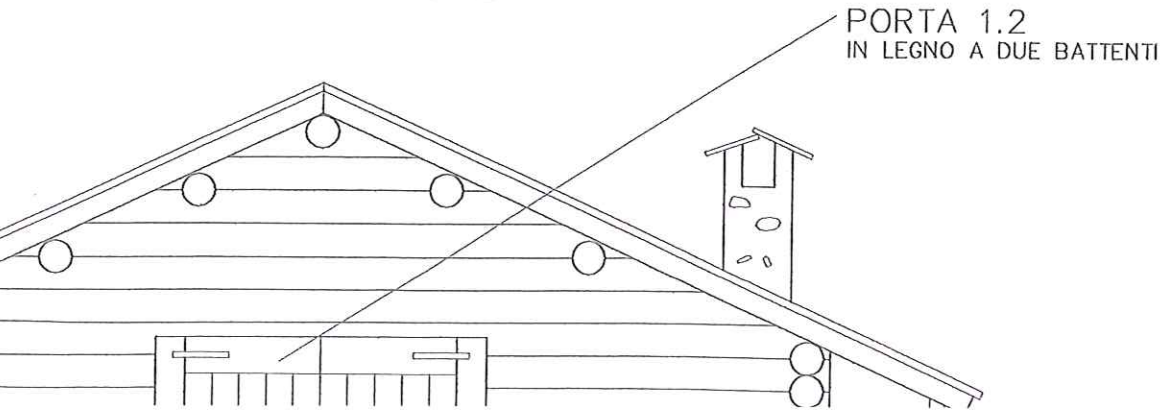

STATO DI PROGETTO
FRONTE NORD

