


COMUNE TRANSACQUA		SCHEDA N° E.I. 53	
LOCALITÀ NAVOI		COMUNE CATASTALE TRANSACQUA	
		FOGLIO MAPPA n°	
DATA		P.ED. 128/1 128/5	

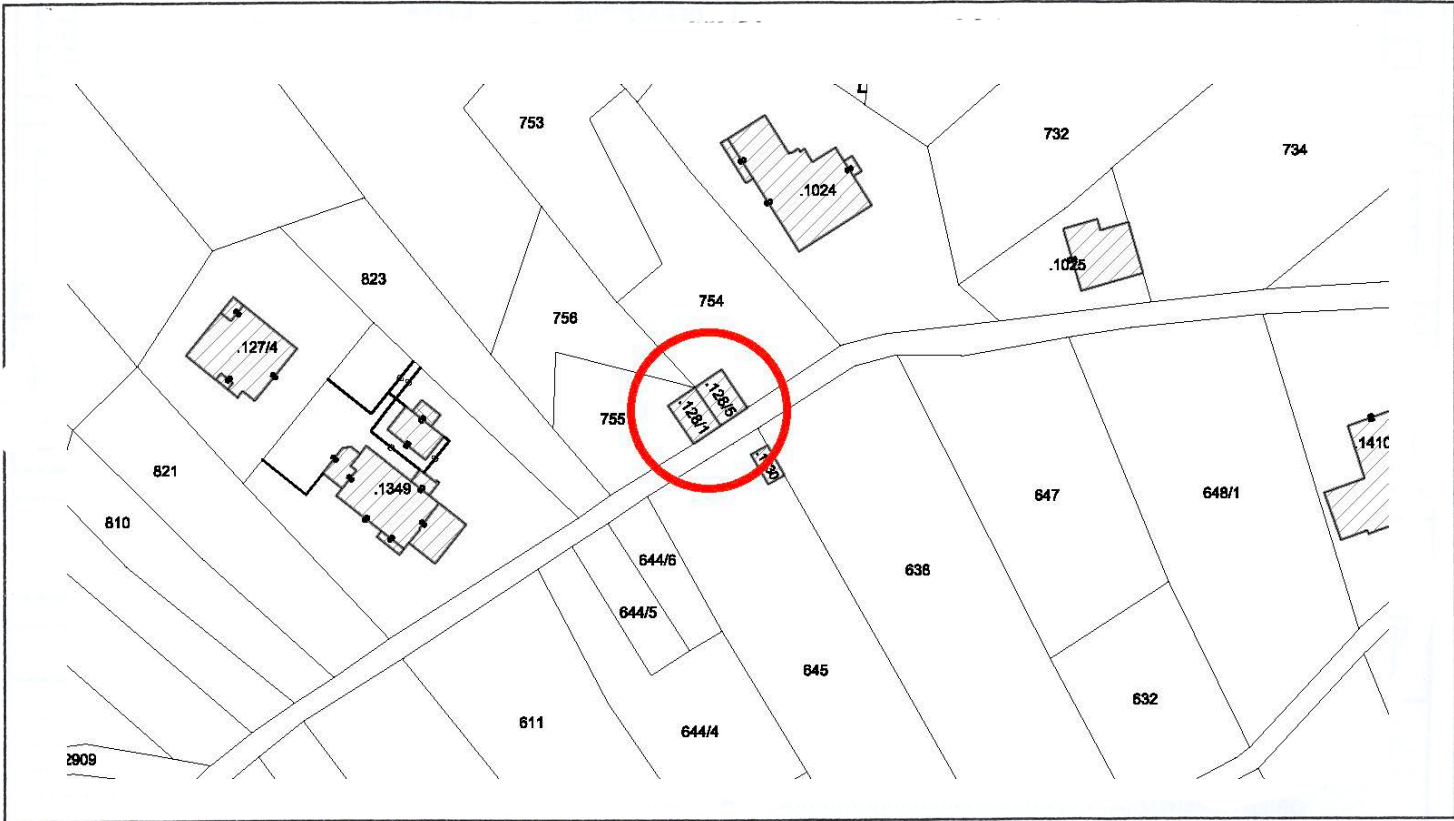

ELEMENTI DI ANALISI E INDICAZIONI DI PROGETTO

1 TIPOLOGIA FUNZIONALE ORIGINARIA				2 EPOCA DI COSTRUZIONE			
☐	RESIDENZIALE	☐	SPECIALISTICA	ANTERIORE	AL 1860	☐	
☐	MISTA	☐	ACCESSORI	TRA IL 1860	E IL 1940	☒	
☒	PRODUTTIVA	☐		SUCCESSIVA	AL 1940	☐	
3 DEGRADO				4 TIPOLOGIA ARCHITETTONICA STORICA			
☐	ALTO			DEFINIZIONE	ALTA	☐	
☐	MEDIO				MEDIA	☐	
☐	NULLO				BASSA	☐	
					NULLA	☐	
5 GRADO UTILIZZO				6 PERMANENZA CARATTERI TRADIZIONALI			
☐	TOTALE	☐	PERMANENTE	VOLUMETRICI		☐	
☐	PARZIALE	☒	STAGIONALE	COSTRUTTIVI...		☐	
☐	NULLO	☐		COMPLEMENTARI		☐	
				DECORATIVI		☐	
7 QUALITA' PERTINENZE				8 CATEGORIA INTERVENTO			
☐	ALTA			RESTAURO		☐	
☒	MEDIA			RISANAMENTO		☒	
☐	BASSA			RISTRUTTURAZIONE		☐	
☐	NULLA			DEMOLIZIONE/RICOSTRUZIONE		☐	
9 VINCOLI LEGISLATIVI				10 CATEGORIA ATTUALE			
ELEMENTI INCONGRUI							
MATERIALE COPERTURA				1			
PENDENZA				2			
FORMA				3			
ORIENTAMENTO				4			
ABBAINI				5			
FINESTRE IN FALDA				6			
SOTTOGRONDA				7			
TIMPANO IN LEGNO				8			
INTONACI				9			
COLORI				10			
DECORAZIONI				11			
ZOCCOLATURE				12			
TAMPONAMENTI LIGNEI				13			
FORI: FORMA				14			
POSIZIONE				15			
MATERIALI				16			
COLORI				17			
OSCURANTI: FORMA				18			
MATERIALI				19			
COLORI				20			
CORNICI				21			
BANCALI				22			
INFERRIATE				23			
CANCELLI				24			
POGGIOLI				25			
SCALE				26			
RINGHIERE				27			
TETTOIE - BUSSOLE				28			
PONTIL				29			
SUPERFETAZIONI				30			
ELEMENTI DI PREGIO							

NOTE Ristrutturazione con cambio di destinazione d'uso e spostamento su altro sedime.