


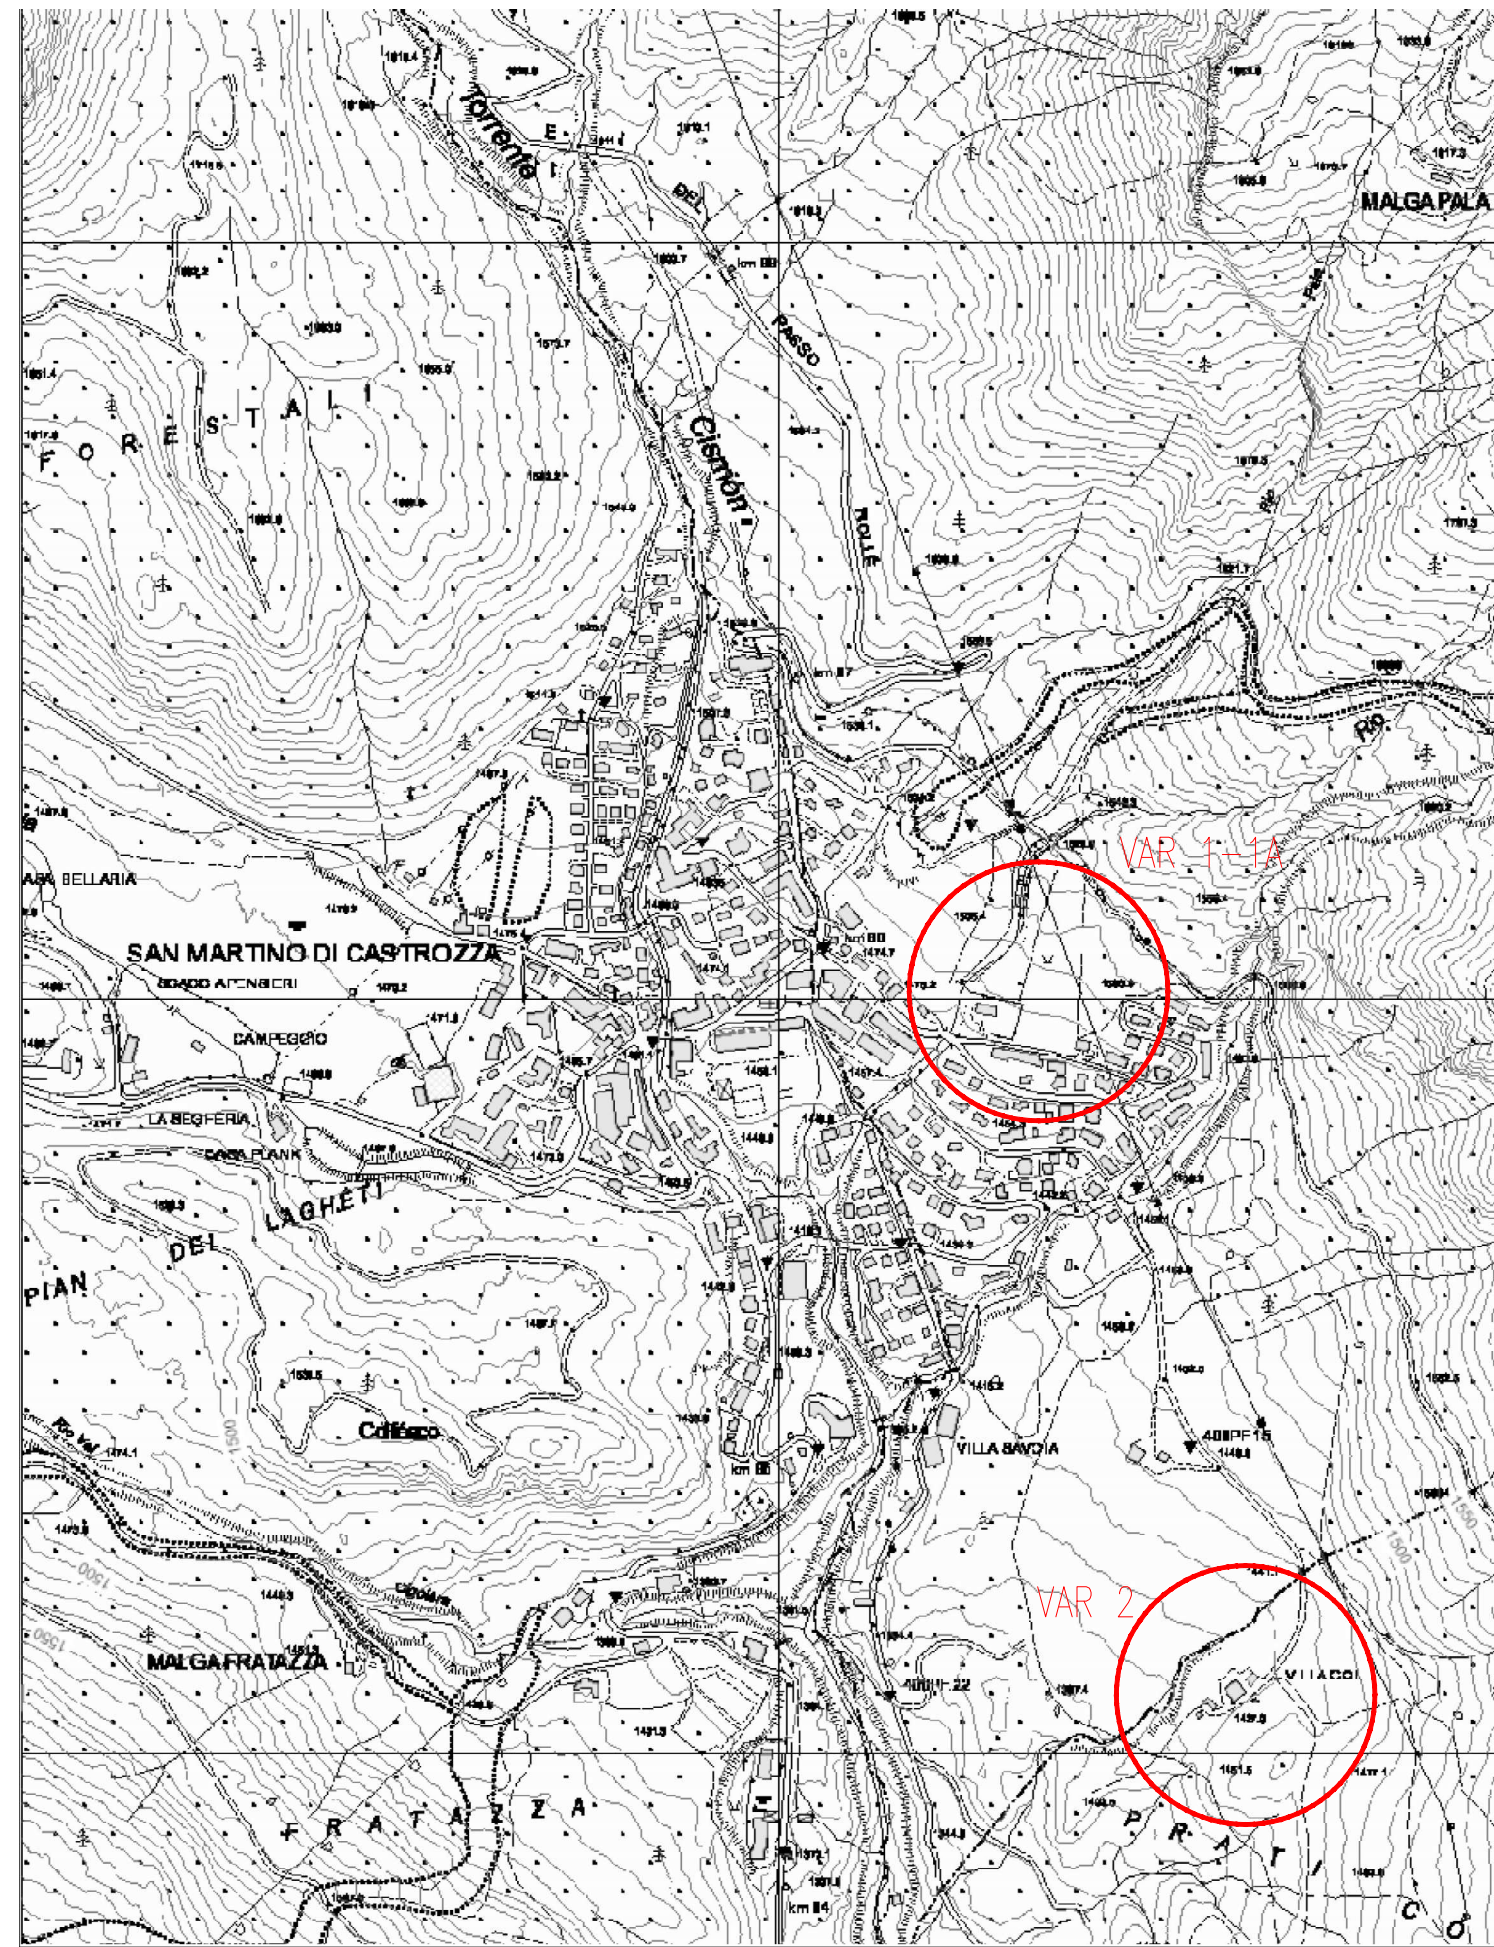

PROVINCIA AUTONOMA DI TRENTO
COMUNE DI PRIMIERO SAN MARTINO DI CASTROZZA

**VARIANTE AL PIANO REGOLATORE
GENERALE COMUNALE in loc.
San Martino di Castrozza**

- ANNO 2024 -
- ADOZIONE DEFINITIVA -

INDIVIDUAZIONE CATASTALE DELLE VARIANTI

Vittorio Cerqueni
Architetto e Urbanista
Via Roma 7/a - 3804 Primiero S.M. di C. (Tn)
tel. 0439-763974
e-mail arch.cerqueni@libero.it
pec: vittorio.cerqueni@archiworldpec.it
P.IVA 01353990227
C.F. CRQVTR56T10L329A - P.IVA 01353990227

