

COMUNE TRANSACQUA

PROV. TRENTO

LAVORI DI RISANAMENTO EDIFICIO
RUSTICO

RICHIEDENTE : DE BERTOLIS CATERINA

STATO DI PROGETTO 1:50

COMUNE DI TRANSACQUA

AUTORIZZATO con prescrizioni come
da Concessione di edificare n° 138/00 A
dd. 5.10.2000 della quale forma
parte integrante e sostanziale.




IL SINDACO
dott. Marino Simoni

PRIMIERO IL

IL TECNICO






LOC. "STADEL"

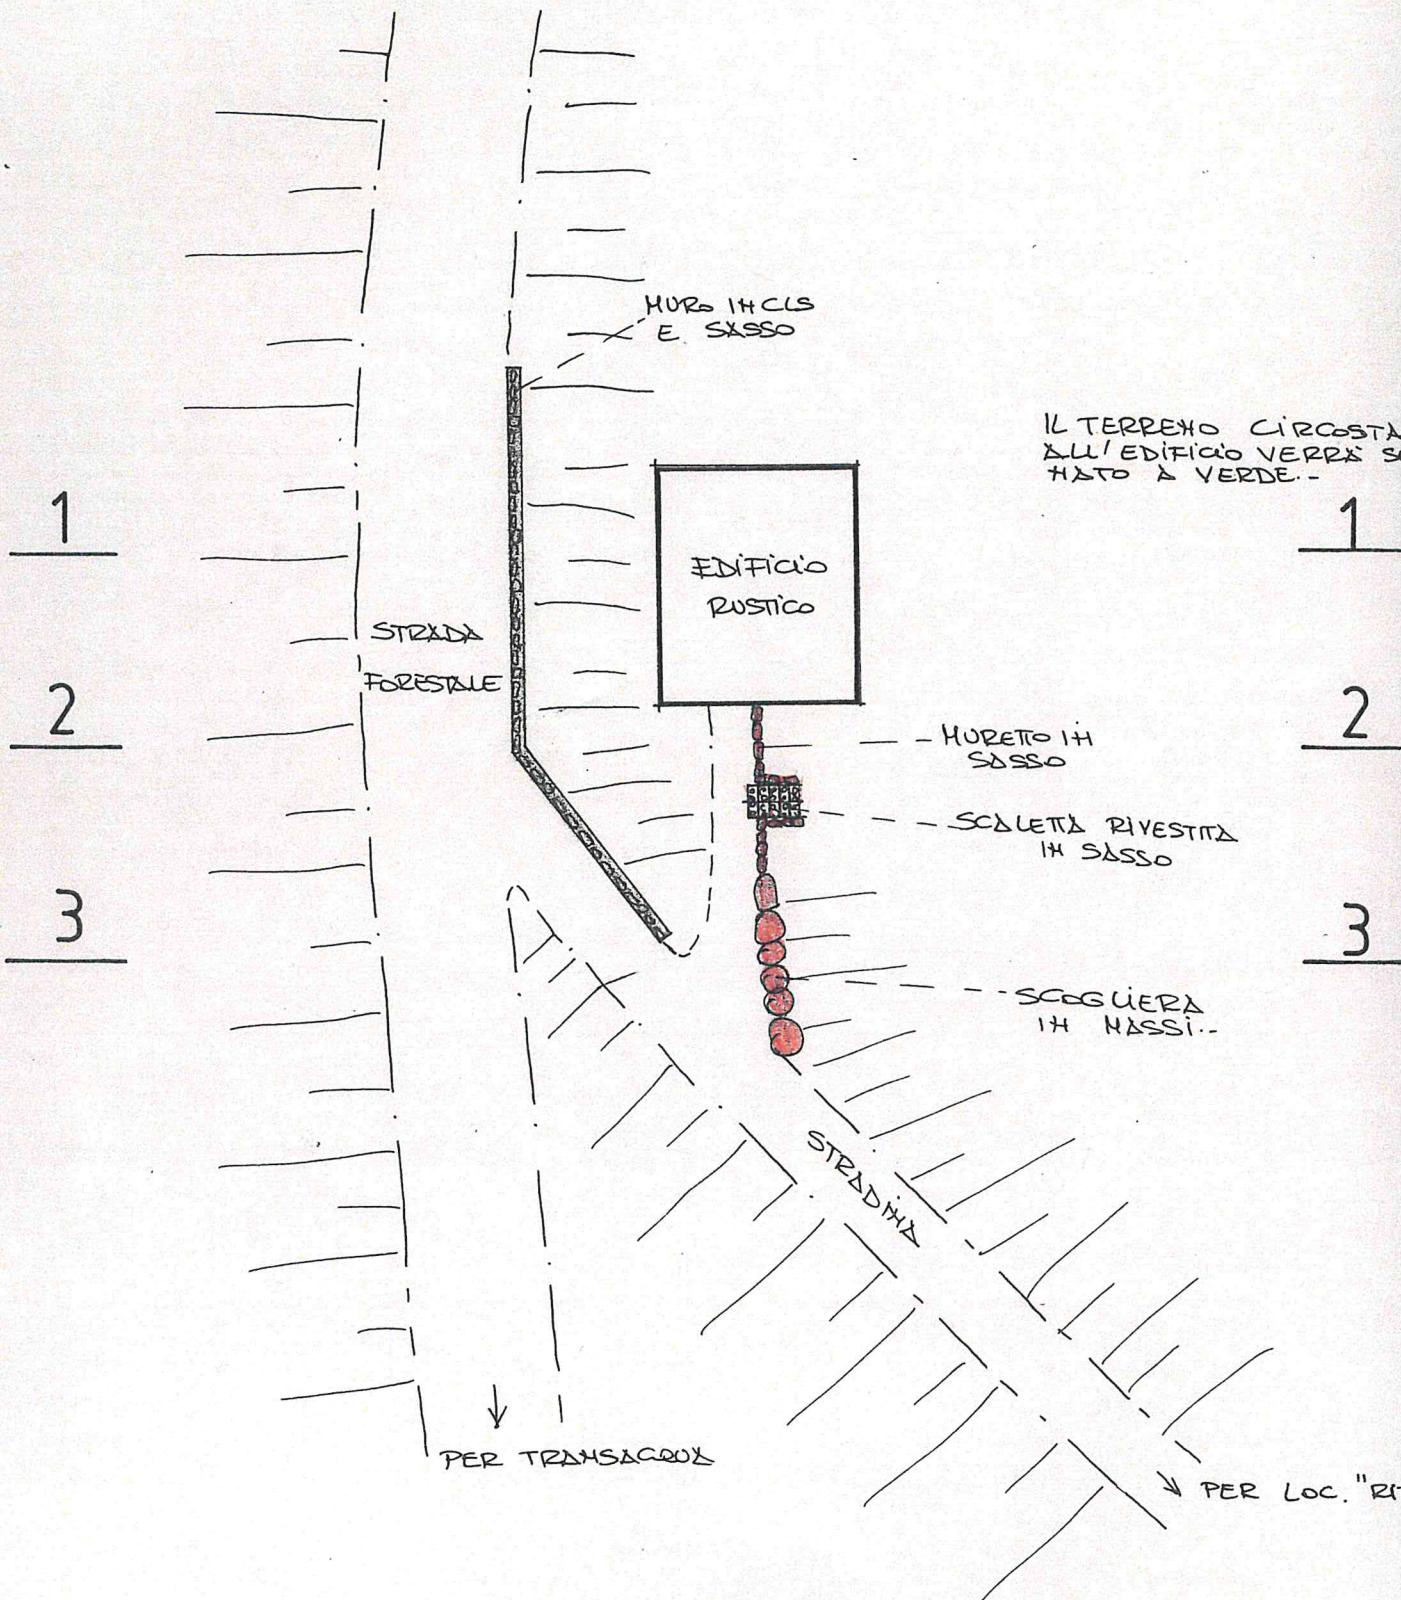


PLANIMETRIA 1:200


SEZIONI TRASVERSALI 1:100

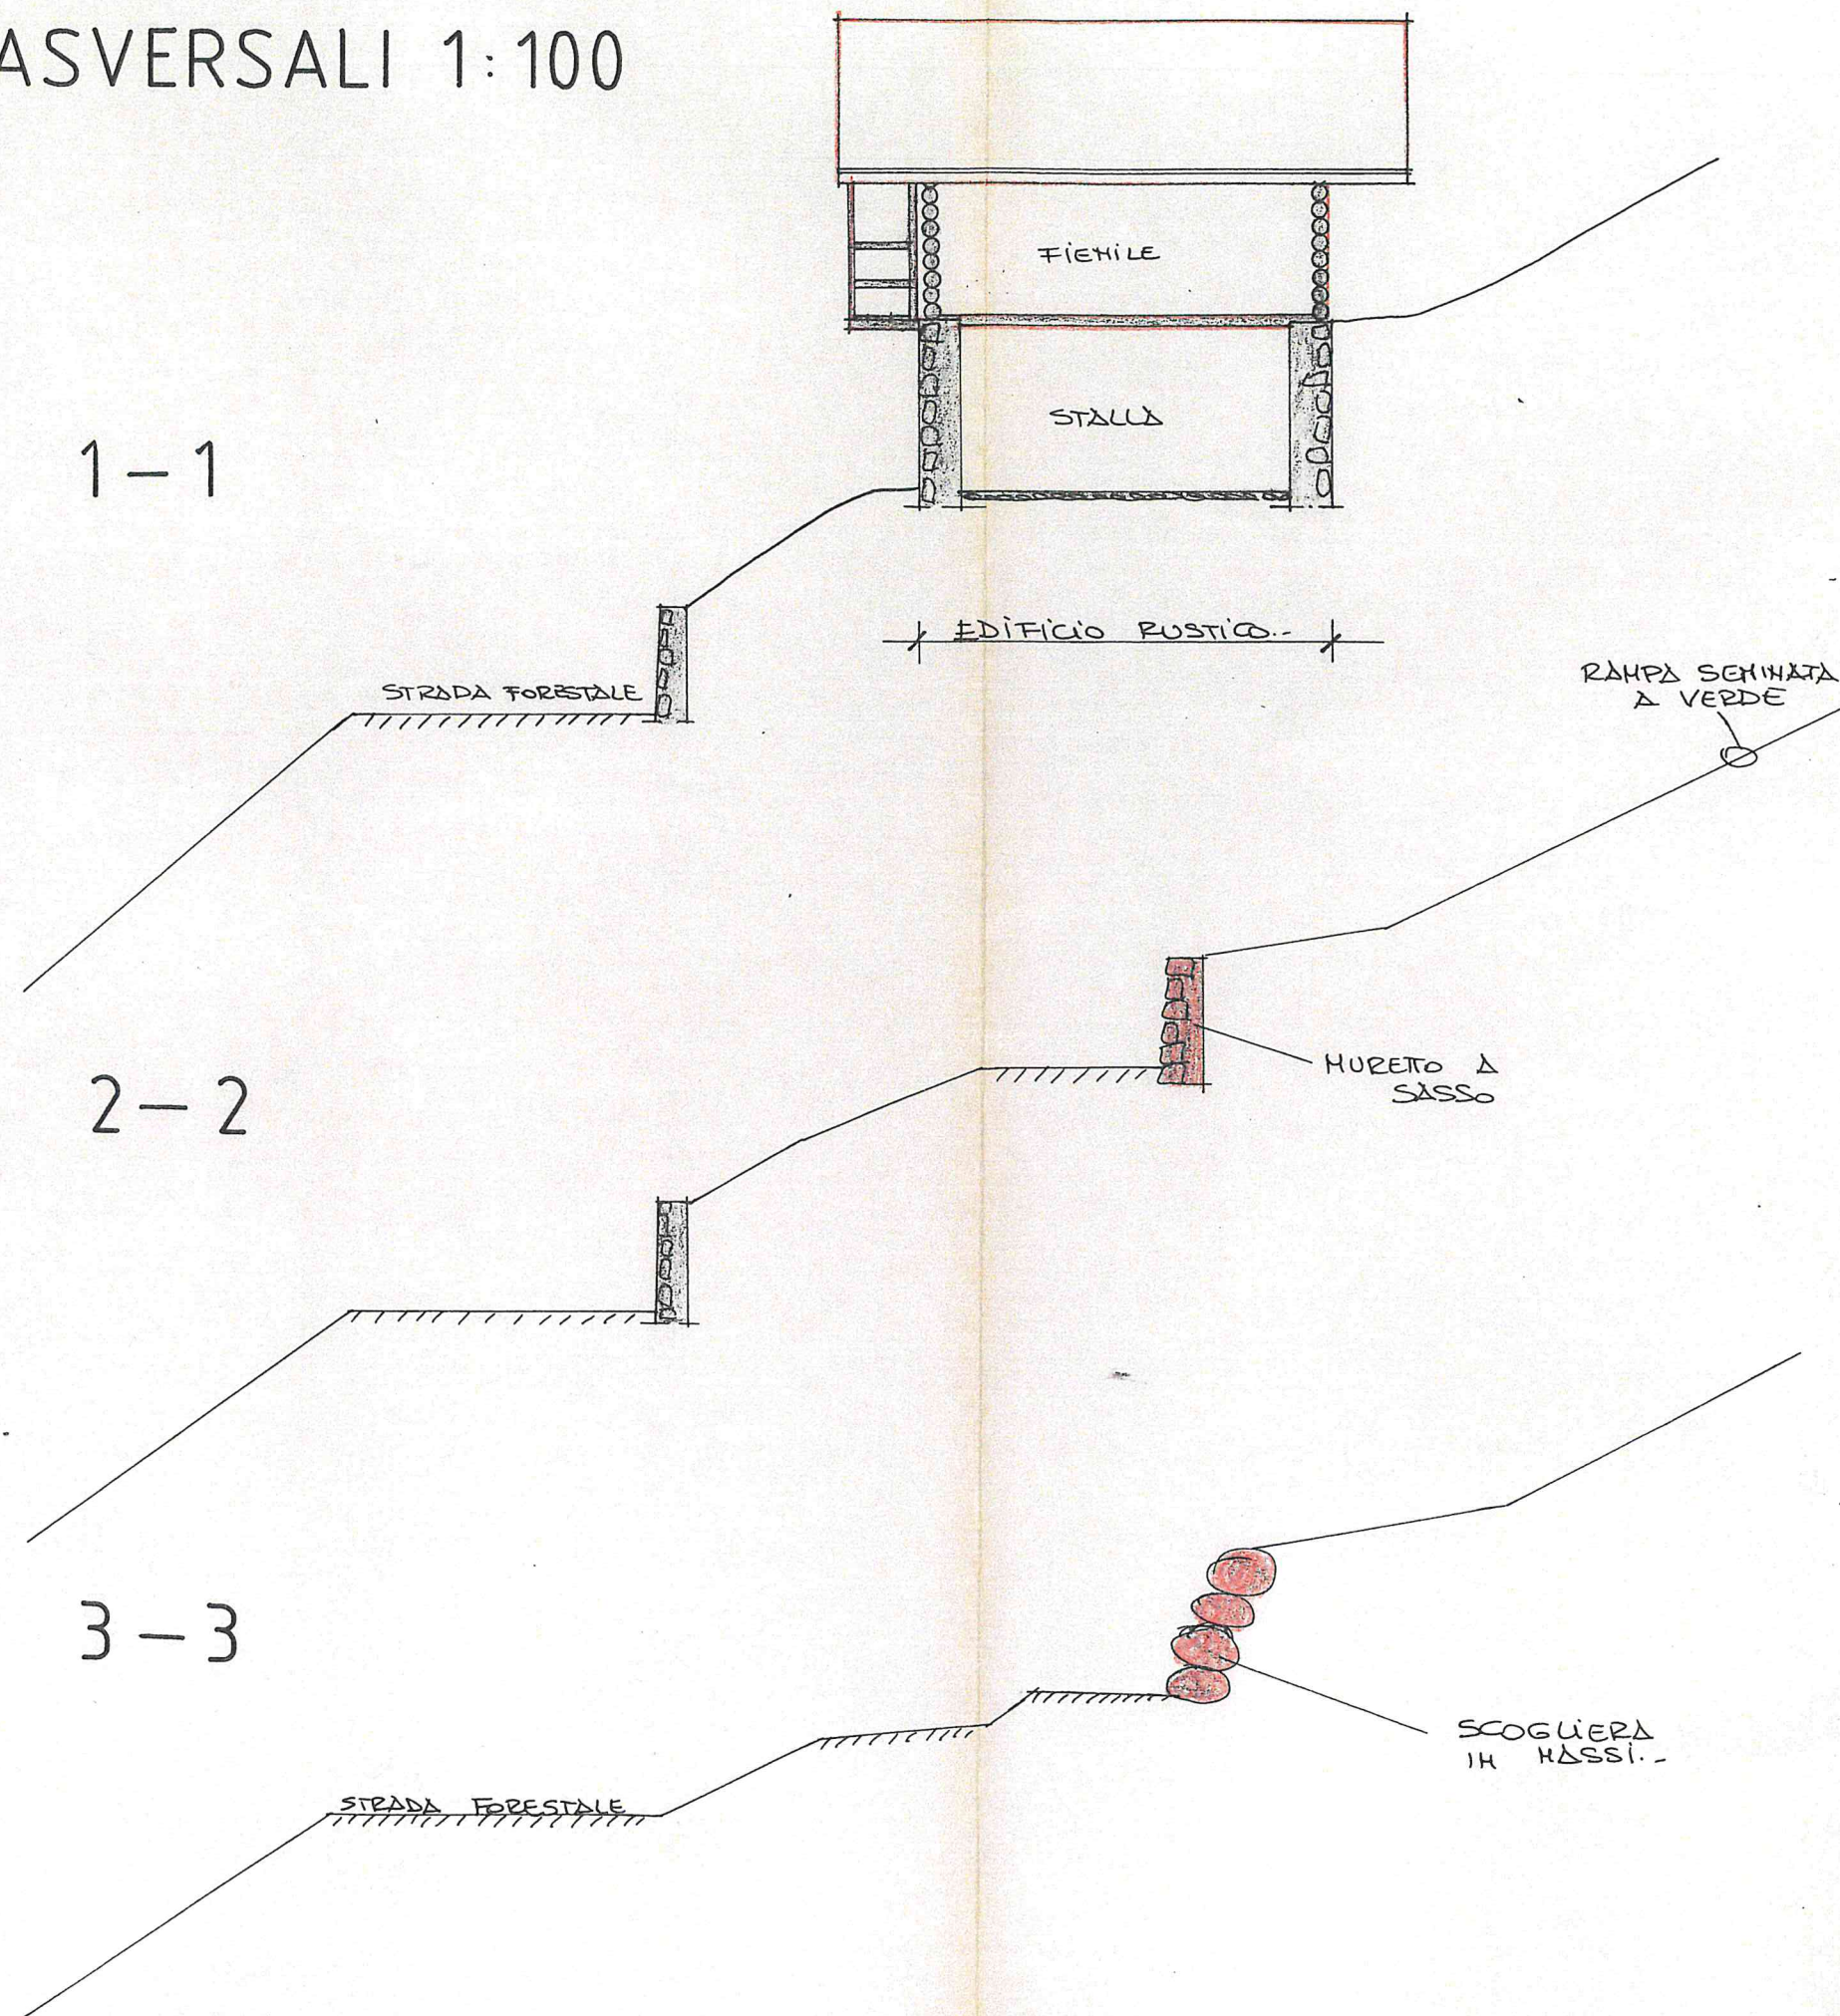

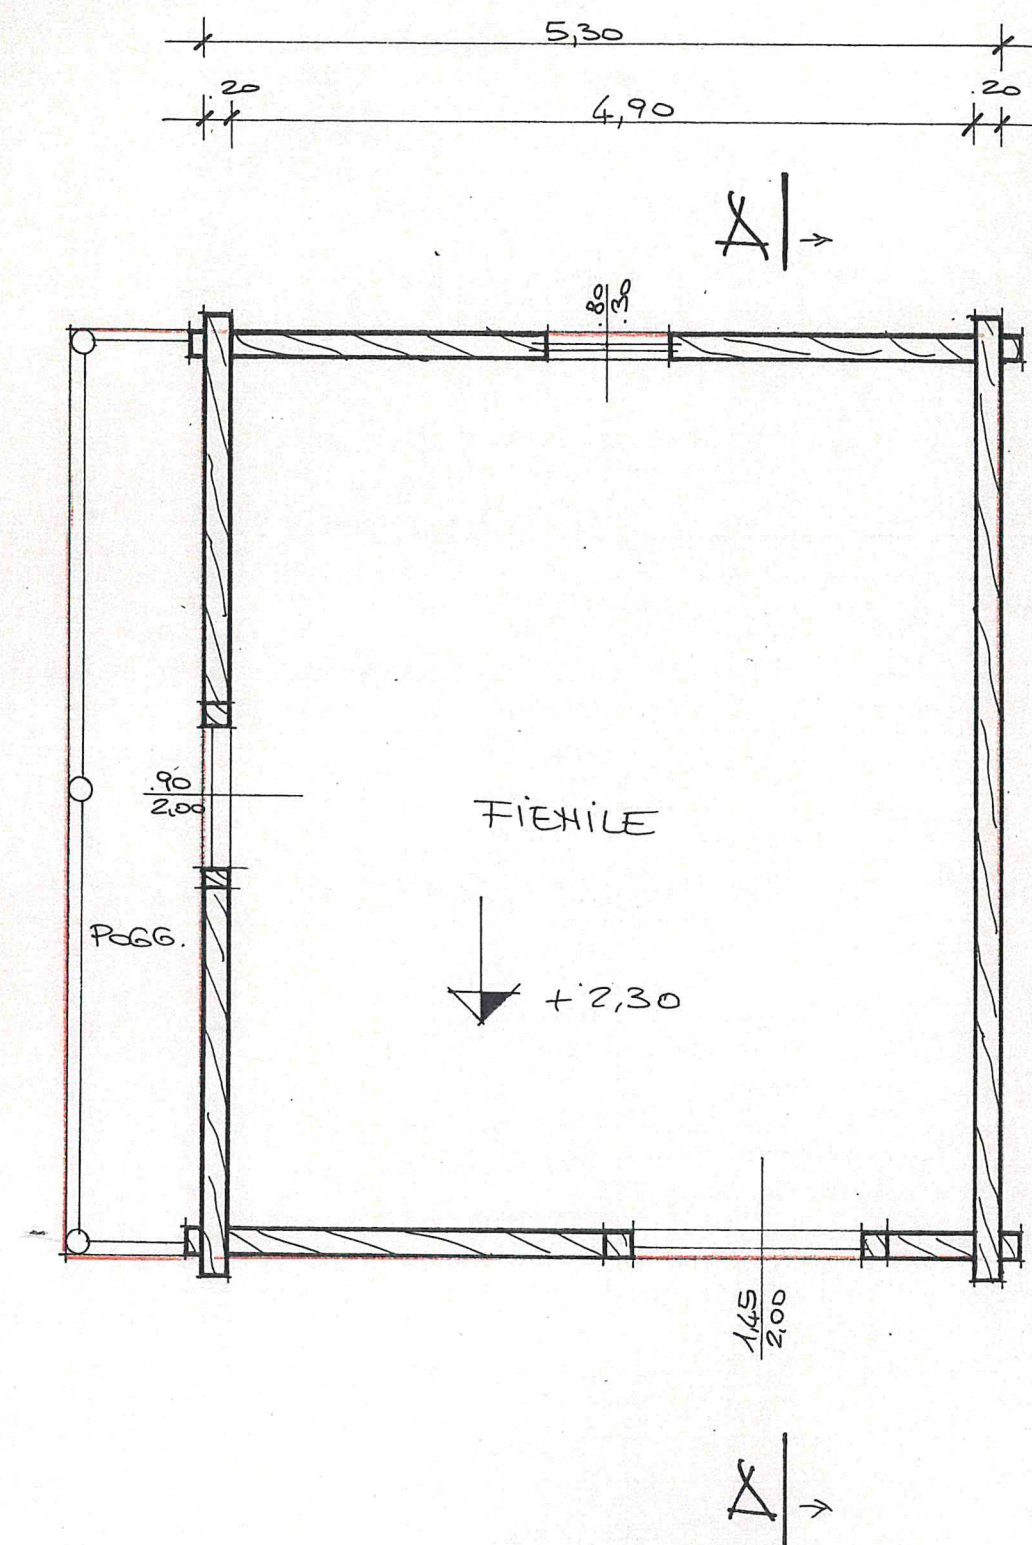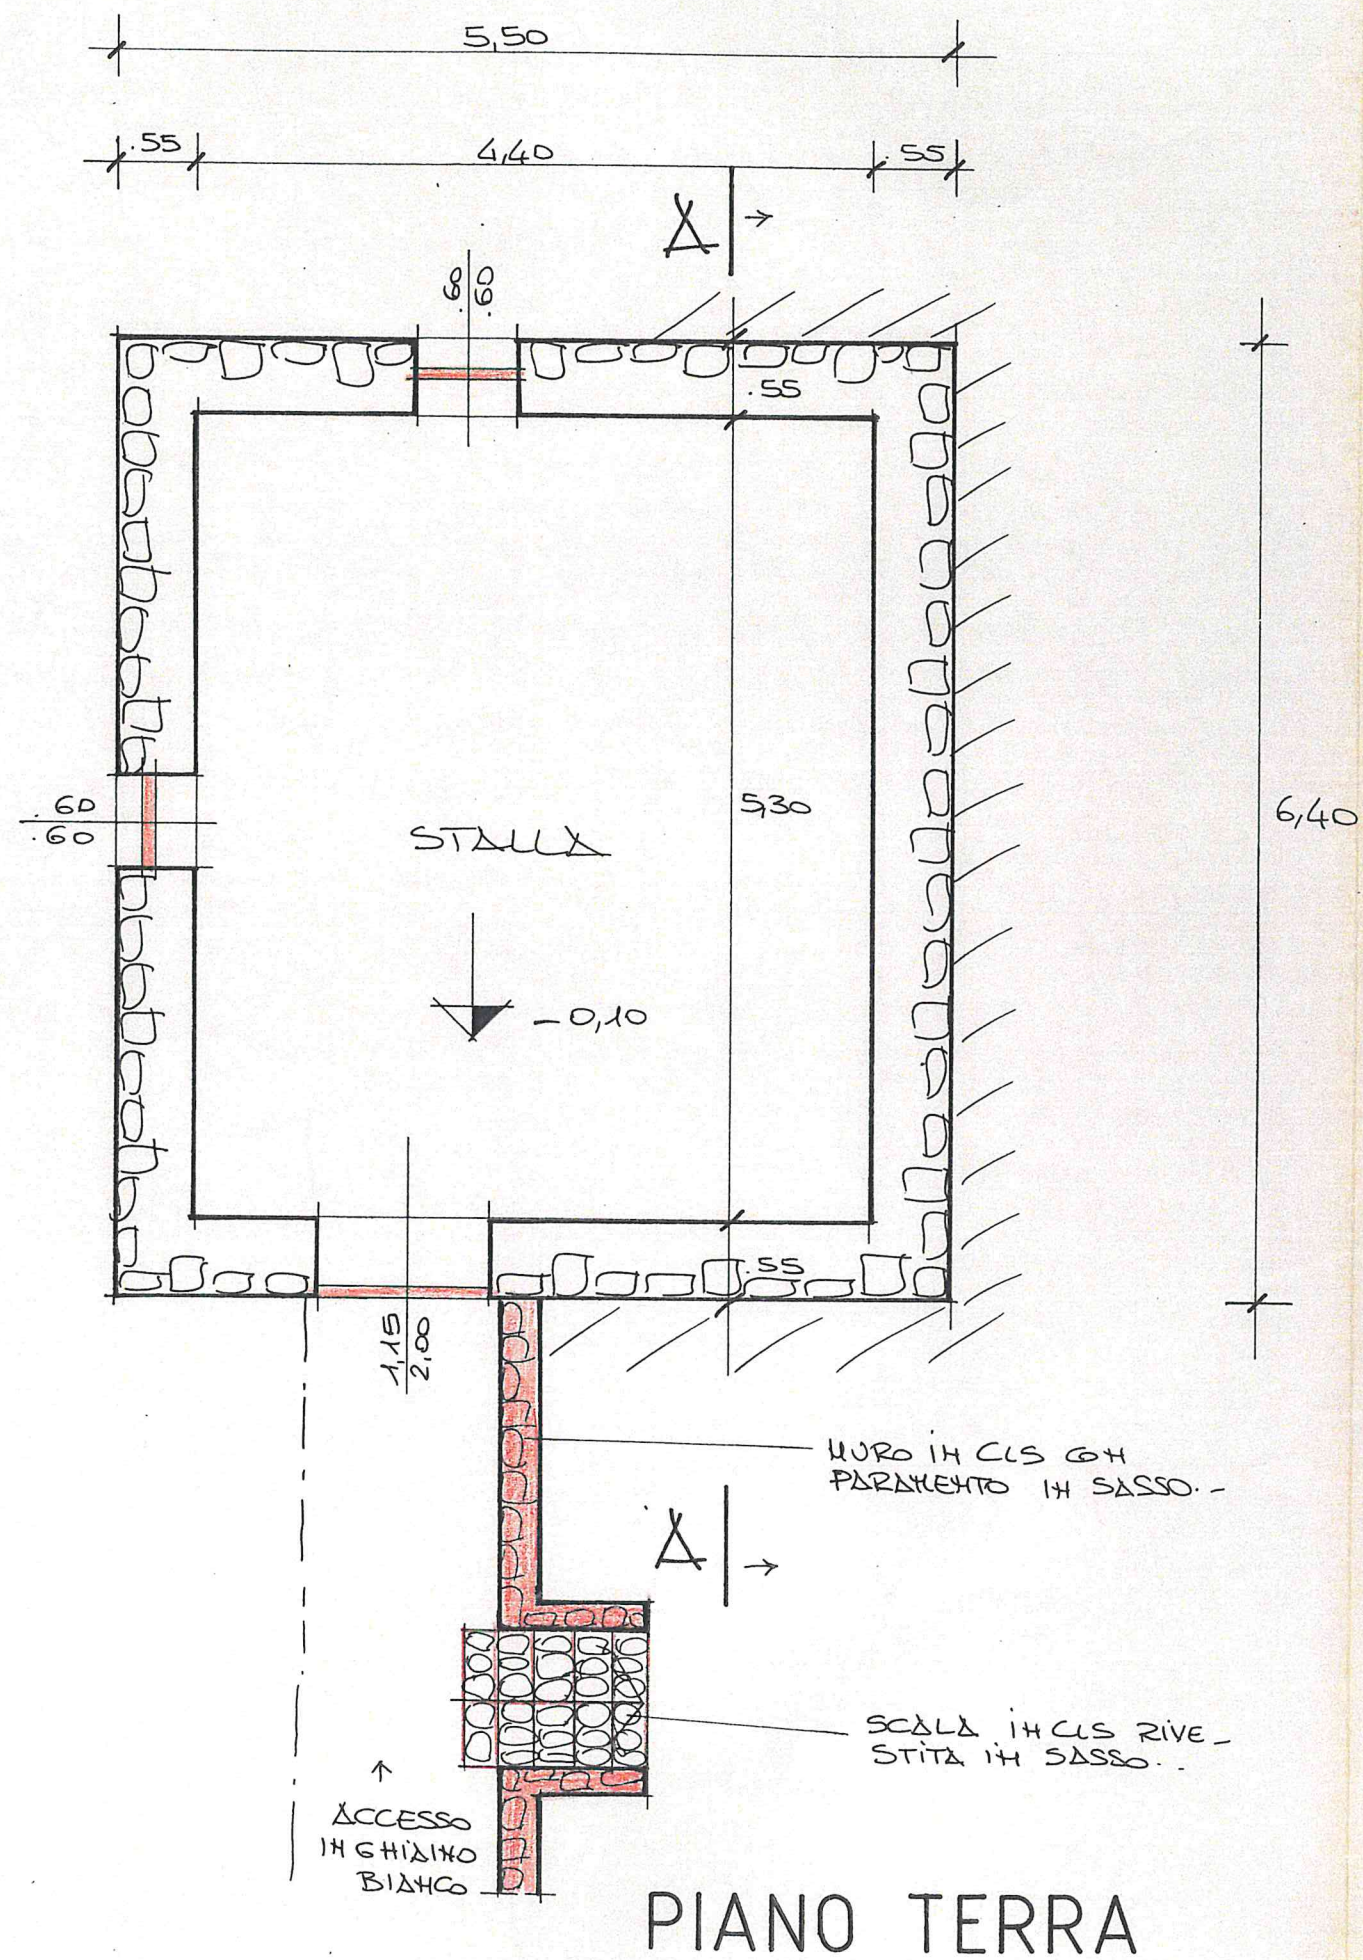

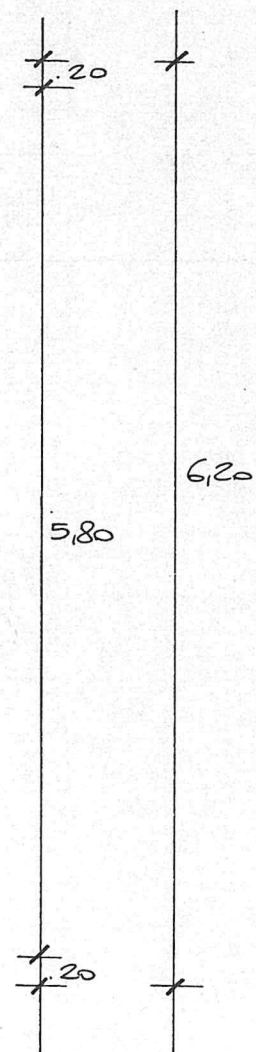

MURATURA IN SASSO CON
INTONACO RASO SASSO IN
MALTA DI CALCE.

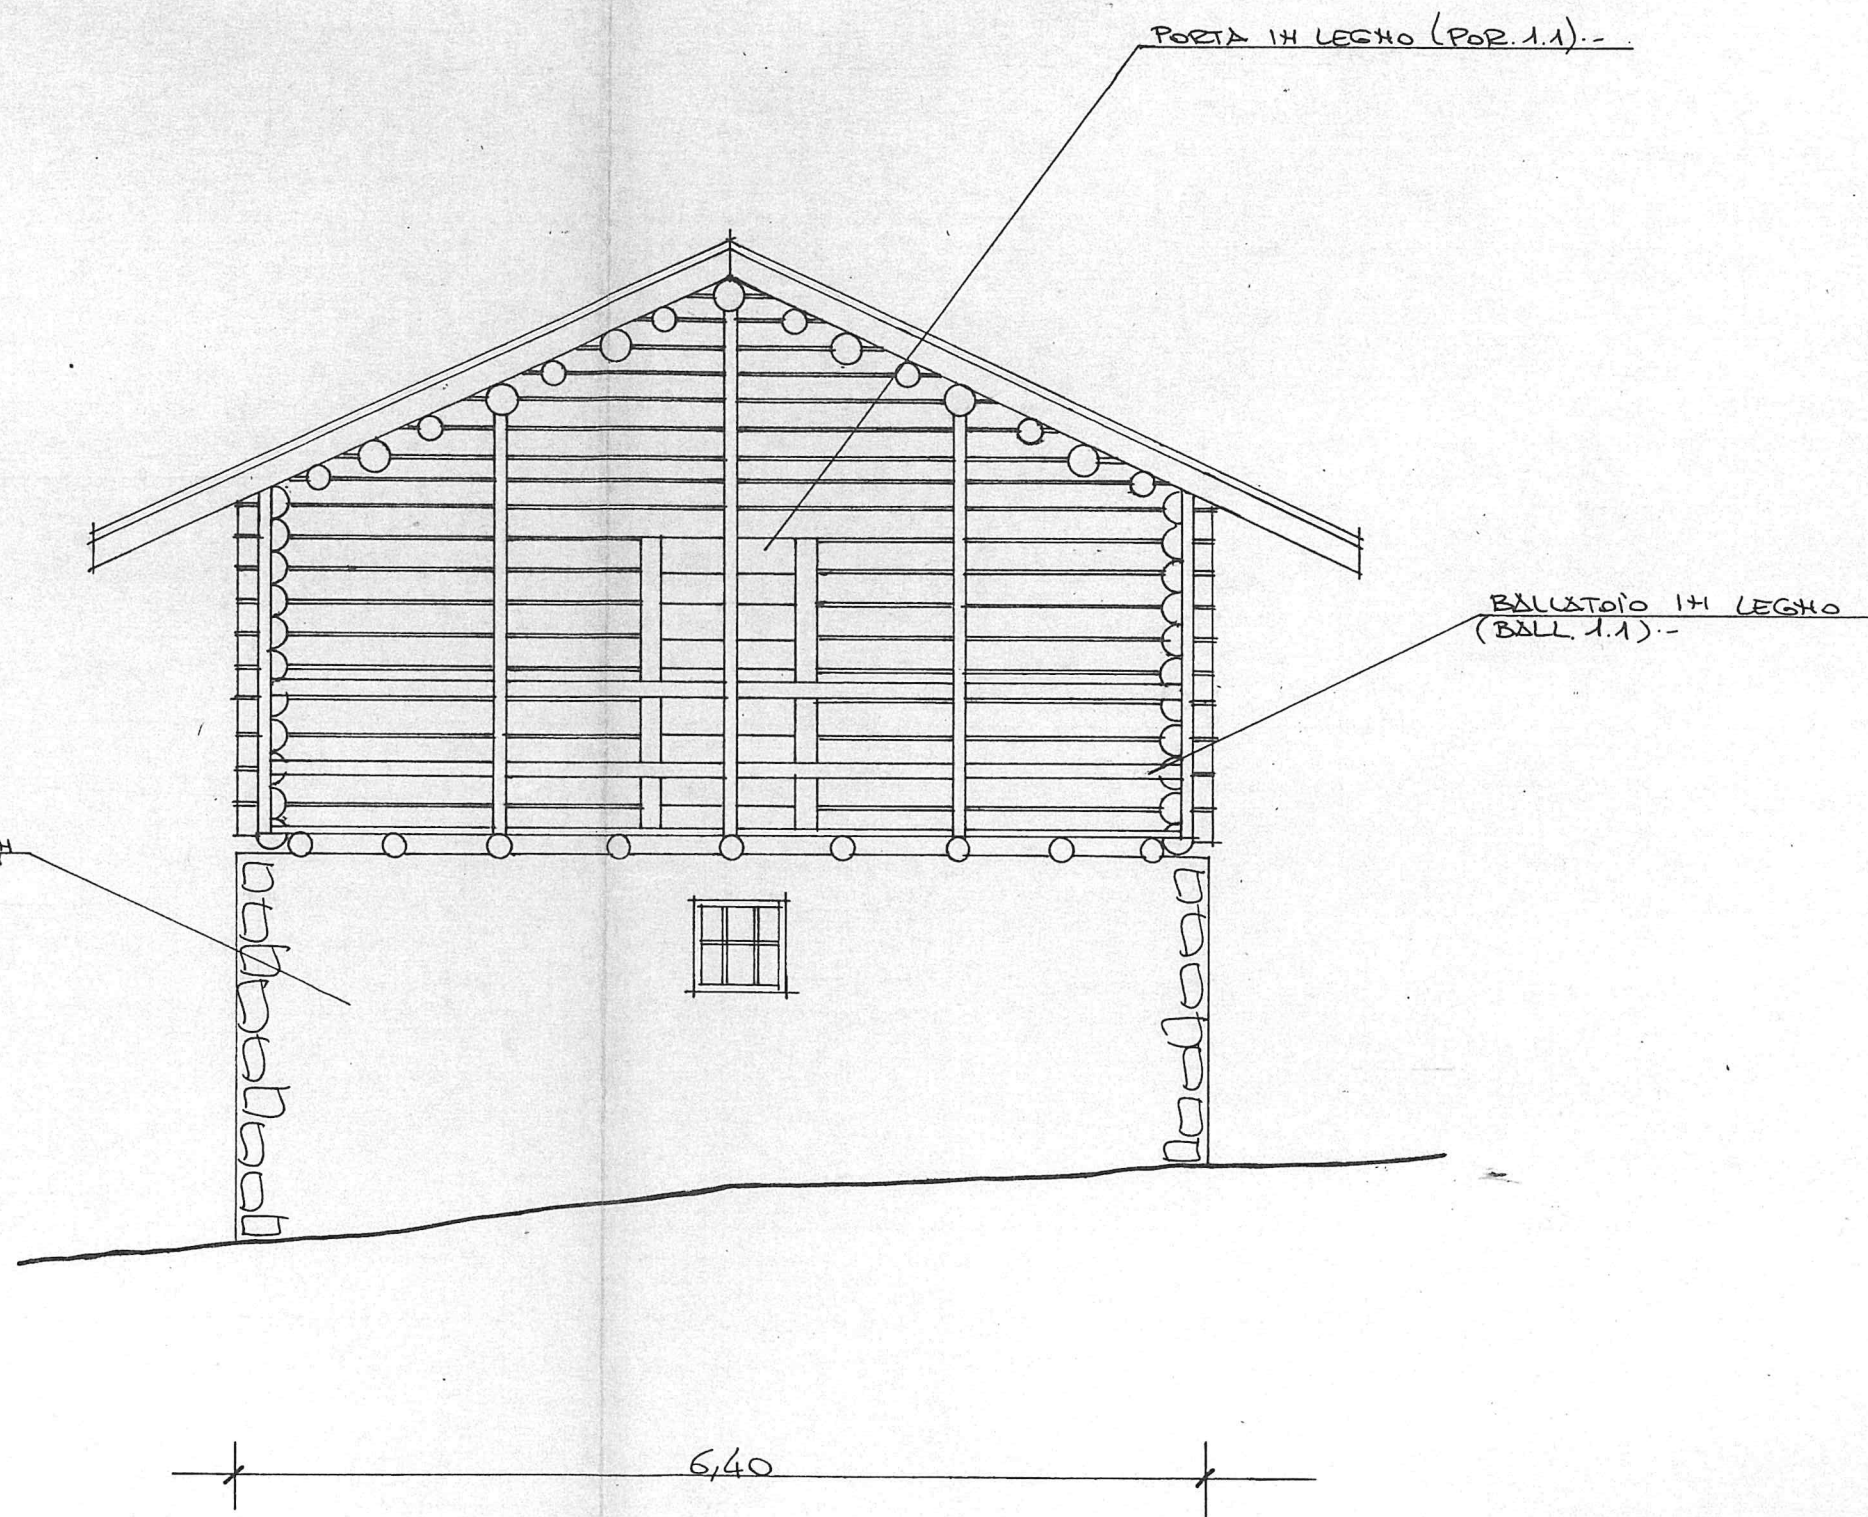

PROSPETTO OVEST

VED 1.1. CON MANITO
IDOLE DI LARICE.-

FINESTRA IN LEGNO (1.1).-

STRUTTURA IN LEGNO (BLOCKBAU)
(ELE 1.2).-

FINESTRA IN LEGNO
(F1H 2.4).-

5,50

PROSPETTO NORD

PROSPE

LEGHI TONDI D'ABETE.-

PORTONE AD ASSI VERTICALI
IN LEGNO.- (POR. 1.1).-


PORTA IN LEGNO AD ASSI
ORIZZONTALI (POR. 2.1).-

6,40

5,50

0 EST

PROSPETTO SUD

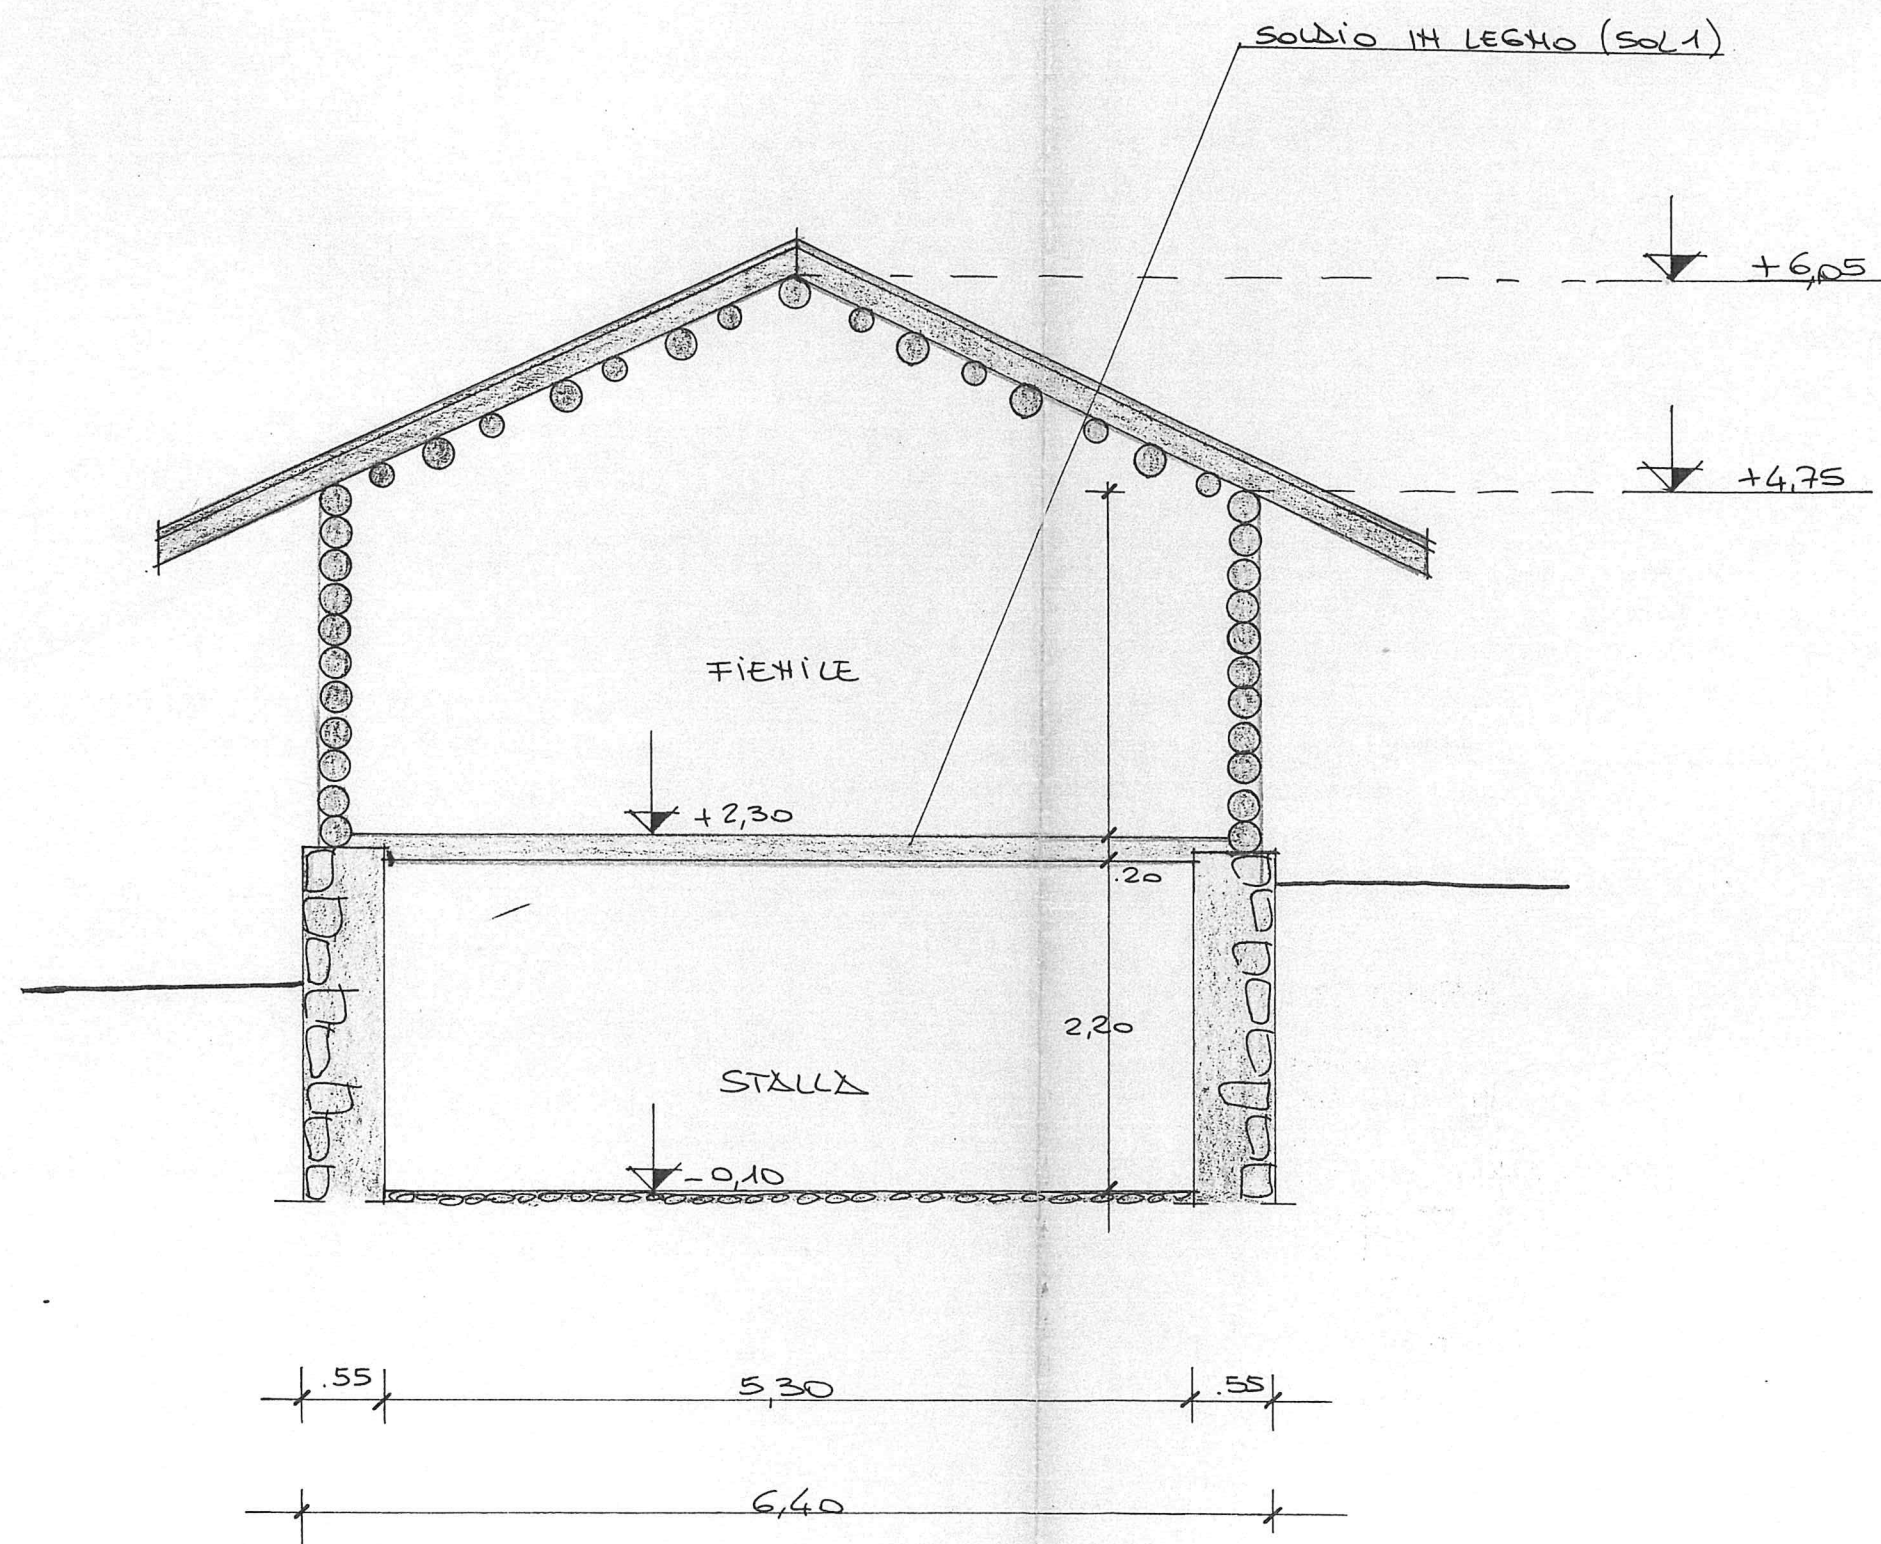

SEZIONE A - A