



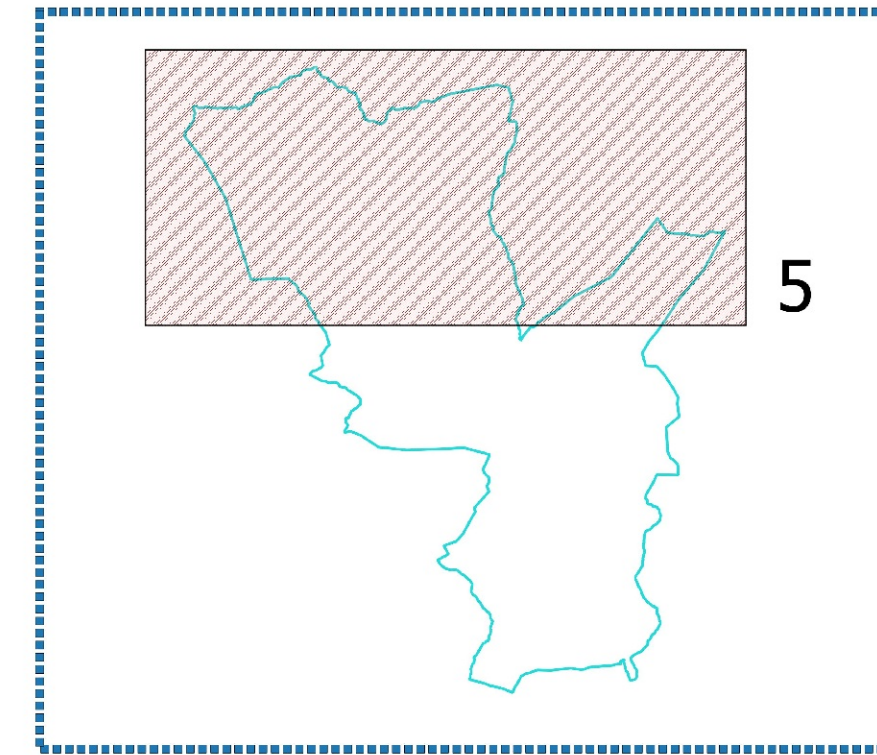

COMUNE DI PRIMIERO
SAN MARTINO DI CASTROZZA

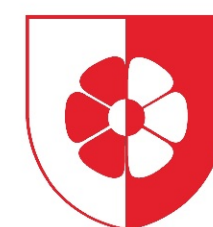

P.R.G. in loc. SIROR

TAVOLA 05 - ZONIZZAZIONI

SCALA 1:10.000

CORREZIONE ERRORI MATERIALI
SISTEMA INSEDIATIVO
PRODUTTIVO INFRASTRUTTURALE

STUDIO DI PROGETTAZIONE S.T.A.C.C.
Cerqueni Vittorio
Architetto e Urbanista
38054 - Primiero San Martino di Castrozza (TN)
C.F. CRQ VTR 56710 L329A
Tel. 0439-763794 p.0. 0135 3990227
e-mail studioacc@libero.it
e-mail arch.cerqueni@libero.it

ORDINE DEGLI ARCHITETTI
DELLA PROV. DI TRENTO
dot.arch. VITTORIO CERQUENI
ISCRIZIONE ALBO N°530

LEGENDA

MAPPA CATASTALE SIROR
Z403_P CONFINE COMUNALE

CENTRO STORICO

A101_P AREA DEL CENTRO STORICO - Art. 11
A102_P EDIFICIO STORICI SPARSI
A203_P RESTAURO - Art. 25
A409_P SPAZIO PEDONALE

ELEMENTI NATURALI

Z101_P LAGHI - Art. 31
Z102_P FIUMI E TORRENTI - Art. 31
Z104_L TORRENTI - Art. 31
Z307_P PARCO NATURALE PROVINCIALE - Art.39
Z320_N VINCOLO DIRETTO MANUFATTI E SITI DI RILEVANZA CULTURALE PUNTUALE - Art.36
Z318_N SINGOLO ELEMENTO STORICO CULTURALE NON VINCOLATO

Z203_P DIFESA PAESAGGISTICA

Z316_P RISERVA NATURALE PROVINCIALE - Art.35

ZONE E - AREE PER ATTIVITA' AGRO-SILVO-PASTORALI

E103_P AREA AGRICOLA - Art.20
E104_P AREA AGRICOLA DI PREGIO - Art.20
E106_P AREA A BOSCO - Art.22
E107_P AREA A PASCOLO - Art.23

AREE INSEDIATIVE

A301_P BAITE

ZONE F - AREE PER ATTREZZATURE E SERVIZI PUBBLICI DI LIVELLO PROVINCIALE E SOVRALocale

F101_P ATTREZZATURE SERVIZI CIVILI E AMMINISTRATIVE - Art.17

ZONE B - AREE PER INSEDIAMENTI RESIDENZIALI ESISTENTI E DI COMPLETAMENTO

B103_P AREA RESIDENZIALE DI COMPLETAMENTO B1 ALTA DENS. - B2 MEDIA DENS. - B3 BASSA DENS. - Art.12

ZONE C - AREE PER INSEDIAMENTI DI RIQUALIFICAZIONE E DI NUOVA ESPANSIONE

C101_P AREA RESIDENZIALE DI NUOVA ESPANSIONE B1 ALTA DENS. - B2 MEDIA DENS. - B3 BASSA DENS. - Art.12

ZONE D - AREE PRODUTTIVE DEL SETTORE SECONDARIO, COMMERCIALI E TERZIARIE

D104_P AREE PRODUTTIVE LOCALI - Art.14
D105_P AREE PRODUTTIVE LOCALI DI PROGETTO - Art.14

ZONE D - AREE PER ATTREZZATURE ED IMPIANTI TURISTICI

D201_P ALBERGHIERA B1 ALTA DENS. - B2 MEDIA DENS. - B3 BASSA DENS. - Art.12
D205_P ATTREZZATURA DI INTERESSE COLLETTIVO - Art.12

D208_P AREA SCIABILE - Art.28
D216_P AREA PER CAMPEGGIO - Art.16

ZONE E - AREE PER AZIENDE AGRICOLE/IMPIANTI LAVORAZIONE-COMMERCIALIZZAZIONE PRODOTTI AGRICOLI

E203_P IMPIANTO ZOOTECNICO - Art.15
E205_P AREA PER AZIENDA AGRICOLA - Art.15

ZONE F - AREE PER ATTREZZATURE E SERVIZI PUBBLICI DI LIVELLO LOCALE

F201_P ATTREZZATURE SERVIZI CIVILI E AMMINISTRATIVE - Art.17
F203_PSCOLASTICA E CULTURALE - Art.17
F205_P RELIGIOSA - Art.17

ZONE F - AREE PER ATTREZZATURE E SERVIZI PUBBLICI DI LIVELLO PROVINCIALE E SOVRALocale

F301_P VERDE PUBBLICO - Art.18
F303_P VERDE ATTREZZATO VERDE DI PROTEZIONE - Art.18

ZONE F - AREE PER SERVIZI

F801_P ATTREZZATURE SERVIZI CIMITERIALI - Art.17
F805_P IMPIANTO DI DEPURAZIONE - Art.25
F803_P INFRASTRUTTURE TECNOLOGICHE E TELECOMUNICAZIONI - Art.17

ZONE H - VERDE PRIVATO E SERVIZI

H101_P VERDE PRIVATO - Art.37
H103_P PARCHEGGIO PRIVATO ESISTENTE - Art.27
H104_P PARCHEGGIO PRIVATO DI PROGETTO - Art.27

INSEDIATIVO

AREE PER IMPIANTI SMALTIMENTO RIFIUTI

Z505_P PROGRAMMA INTEGRATO DI INTERVENTO - Art.44
Z510_P PIANO EDILIZIA ABITATIVA AGEVOLATA - Art.46
Z503_P PIANO ATTUATIVO DI RECUPERO - Art.44
G101_P FASCIA DI RISPETTO CIMITERIALI - Art.8,37bis
G109_P FASCIA DI RISPETTO DEPURATORI TIPO A - Art.8,25
G110_P FASCIA DI RISPETTO DEPURATORI TIPO B - Art.8,25
L101_P DISCARICHE INERTI - Art.25

F418_L PERCORSI PEDONALI ESISTENTI - Art.

F419_L PERCORSI PEDONALI PROGETTO - Art.26

F420_L PISTE CICLABILI E CICLOPEDONALI ESISTENTI - Art.26

G116_L PERCORSO ALBERATO - Art.26

Z902_L ATTRAVERSAMENTO PEDONALE INTERRATO

F439_P SPAZI A SERVIZIO DELLA MOBILITA' - Art.28

D118_P AREA DI SERVIZIO - STAZIONE CARBURANTE - Art.27

F601_P VIABILITA' LOCALE ESISTENTE - Art.26

D212_P PISTA DA FONDO

F603_P VIABILITA' LOCALE IN PROGETTO - Art.26

F501_P VIABILITA' PRINCIPALE ESISTENTE - Art.26

F410_L VIABILITA' PRINCIPALE IN POTENZIAMENTO - Art.26

F502_P VIABILITA' PRINCIPALE IN POTENZIAMENTO - Art.26

Z606_P Z606 SITI RIPRISTINATI

Z601_N SPECIFICO RIFERIMENTO NORMATIVO

Z602_P Z602 SPECIFICO RIFERIMENTO NORMATIVO - Art.20

Z501_P PIANO ATTUATIVO AI FINI GENERALI

F409_L VIABILITA' PRINCIPALE ESISTENTE - Art.26

G103_P FASCIA DI RISPETTO STRADALE - Art.26

F307_P PARCHEGGIO INTERRATO - Art.27

F305_P PARCHEGGIO - Art.27

F306_P PARCHEGGIO DI PROGETTO - Art.27