



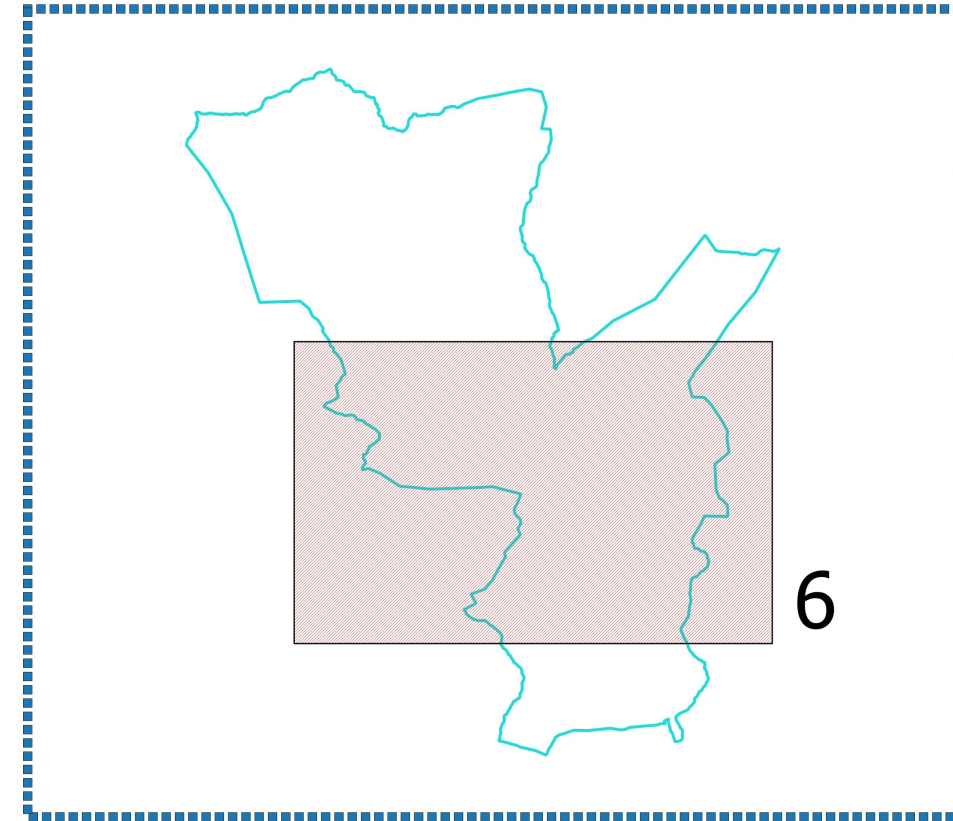

COMUNE DI PRIMIERO  
SAN MARTINO DI CASTROZZA

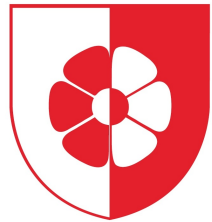

P.R.G. in loc. SIROR

TAVOLA 06 - ZONIZZAZIONI

SCALA 1:10.000

CORREZIONE ERRORI MATERIALI  
SISTEMA INSEDIATIVO  
PRODUTTIVO INFRASTRUTTURALE

STUDIO DI PROGETTAZIONE S.T.A.C.C.  
Cerqueni Vittorio  
Architetto e Urbanista  
38054 - Primiero San Martino di Castrozza (TN)

C.F. CRQ VTR 56T10 L329A  
Tel. 0439-763794 p.i. 01353990227  
e-mail studiostacc@libero.it  
e-mail arch.cerqueni@libero.it

ORDINE DEGLI ARCHITETTI  
DELLA PROV. DI TRENTO  
dott.arch. VITTORIO CERQUENI  
ISCRIZIONE ALBO N°530

#### LEGENDA

MAPPA CATASTALE SIROR

Z403\_P CONFINE COMUNALE

#### CENTRO STORICO

A101\_L AREA DEL CENTRO STORICO - Art. 11

A102\_P EDIFICIO STORICI SPARSI

A203\_P RESTAURO - Art. 25

A409\_P SPAZIO PEDONALE

#### ELEMENTI NATURALI

Z101\_P LAGHI - Art. 31

Z102\_P FIUMI E TORRENTI - Art. 31

Z104\_L TORRENTI - Art. 31

Z307\_P PARCO NATURALE PROVINCIALE - Art.39

Z320\_N VINCOLO DIRETTO MANUFATTI E SITI DI RILEVANZA CULTURALE PUNTUALE - Art.36

Z318\_N SINGOLO ELEMENTO STORICO CULTURALE NON VINCOLATO

Z203\_P DIFESA PAESAGGISTICA

Z316\_P RISERVA NATURALE PROVINCIALE - Art.35

#### ZONE E - AREE PER ATTIVITA' AGRO-SILVO-PASTORALI

E103\_P AREA AGRICOLA - Art.20

E104\_P AREA AGRICOLA DI PREGIO - Art.20

E106\_P AREA A BOSCO - Art.22

E107\_P AREA A PASCOLO - Art.23

#### AREE INSEDIATIVE

A301\_P BAITE

#### ZONE F - AREE PER ATTREZZATURE E SERVIZI PUBBLICI DI LIVELLO PROVINCIALE E SOVRALocale

F101\_P ATTREZZATURE SERVIZI CIVILI E AMMINISTRATIVE - Art.17

#### ZONE B - AREE PER INSEDIAMENTI RESIDENZIALI ESISTENTI E DI COMPLETAMENTO

B103\_P AREA RESIDENZIALE DI COMPLETAMENTO B1 ALTA DENS. - B2 MEDIA DENS. - B3 BASSA DENS. - Art.12

#### ZONE C - AREE PER INSEDIAMENTI DI RIQUALIFICAZIONE E DI NUOVA ESPANSIONE

C101\_P AREA RESIDENZIALE DI NUOVA ESPANSIONE B1 ALTA DENS. - B2 MEDIA DENS. - B3 BASSA DENS. - Art.12

#### ZONE D - AREE PRODUTTIVE DEL SETTORE SECONDARIO, COMMERCIALI E TERZIARIE

D104\_P AREE PRODUTTIVE LOCALI - Art.14

D105\_P AREE PRODUTTIVE LOCALI DI PROGETTO - Art.14

#### ZONE D - AREE PER ATTREZZATURE ED IMPIANTI TURISTICI

D201\_P ALBERGHIERA B1 ALTA DENS. - B2 MEDIA DENS. - B3 BASSA DENS. - Art.12

D205\_P ATTREZZATURA DI INTERESSE COLLETTIVO - Art.12

D208\_P AREA SCIABILE - Art.28

D216\_P AREA PER CAMPEGGIO - Art.16

#### ZONE E - AREE PER AZIENDE AGRICOLE/IMPIANTI LAVORAZIONE-COMMERCIALIZZAZIONE PRODOTTI AGRICOLI

E203\_P IMPIANTO ZOOTECNICO - Art.15

E205\_P AREA PER AZIENDA AGRICOLA - Art.15

#### ZONE F - AREE PER ATTREZZATURE E SERVIZI PUBBLICI DI LIVELLO LOCALE

F201\_P ATTREZZATURE SERVIZI CIVILI E AMMINISTRATIVE - Art.17

F203\_P SCOLASTICA E CULTURALE - Art.17

F205\_P RELIGIOSA - Art.17

#### ZONE F - AREE PER ATTREZZATURE E SERVIZI PUBBLICI DI LIVELLO PROVINCIALE E SOVRALocale

F301\_P VERDE PUBBLICO - Art.18

F303\_P VERDE ATTREZZATO VERDE DI PROTEZIONE - Art.18

#### ZONE F - AREE PER SERVIZI

F801\_P ATTREZZATURE SERVIZI CIMITERIALI - Art.17

F805\_P IMPIANTO DI DEPURAZIONE - Art.25

F803\_P INFRASTRUTTURE TECNOLOGICHE E TELECOMUNICAZIONI - Art.17

#### ZONE H - VERDE PRIVATO E SERVIZI

H101\_P VERDE PRIVATO - Art.37

H103\_P PARCHEGGIO PRIVATO ESISTENTE - Art.27

H104\_P PARCHEGGIO PRIVATO DI PROGETTO - Art.27

#### INSEDIATIVO

##### AREE PER IMPIANTI SMALTIMENTO RIFIUTI

Z505\_P PROGRAMMA INTEGRATO DI INTERVENTO - Art.44

Z510\_P PIANO EDILIZIA ABITATIVA AGEVOLATA - Art.46

Z503\_P PIANO ATTUATIVO DI RECUPERO - Art.44

G101\_P FASCIA DI RISPETTO CIMITERIALI - Art.8,37bis

G109\_P FASCIA DI RISPETTO DEPURATORI TIPO A - Art.8,25

G110\_P FASCIA DI RISPETTO DEPURATORI TIPO B - Art.8,25

L101\_P DISCARICHE INERTI - Art.25

F418\_L PERCORSI PEDONALI ESISTENTI - Art.

F419\_L PERCORSI PEDONALI PROGETTO - Art.26

F420\_L PISTE CICLABILI E CICLOPEDONALI ESISTENTI - Art.26

G116\_L PERCORSO ALBERATO - Art.26

Z902\_L ATTRAVERSAMENTO PEDONALE INTERRATO

F439\_P SPAZI A SERVIZIO DELLA MOBILITA' - Art.28

D118\_P AREA DI SERVIZIO - STAZIONE CARBURANTE - Art.27

F601\_P VIABILITA' LOCALE ESISTENTE - Art.26

D212\_P PISTA DA FONDO

F603\_P VIABILITA' LOCALE IN PROGETTO - Art.26

F501\_P VIABILITA' PRINCIPALE ESISTENTE - Art.26

F410\_L VIABILITA' PRINCIPALE IN POTENZIAMENTO - Art.26

F502\_P VIABILITA' PRINCIPALE IN POTENZIAMENTO - Art.26

Z606\_P Z606 SITI RIPRISTINATI

Z601\_N SPECIFICO RIFERIMENTO NORMATIVO

Z602\_P Z602 SPECIFICO RIFERIMENTO NORMATIVO - Art.20

Z501\_P PIANO ATTUATIVO AI FINI GENERALI

F409\_L VIABILITA' PRINCIPALE ESISTENTE - Art.26

G103\_P FASCIA DI RISPETTO STRADALE - Art.26

F307\_P PARCHEGGIO INTERRATO - Art.27

F305\_P PARCHEGGIO - Art.27

F306\_P PARCHEGGIO DI PROGETTO - Art.27

