




COMUNE DI PRIMIERO
SAN MARTINO DI CASTROZZA

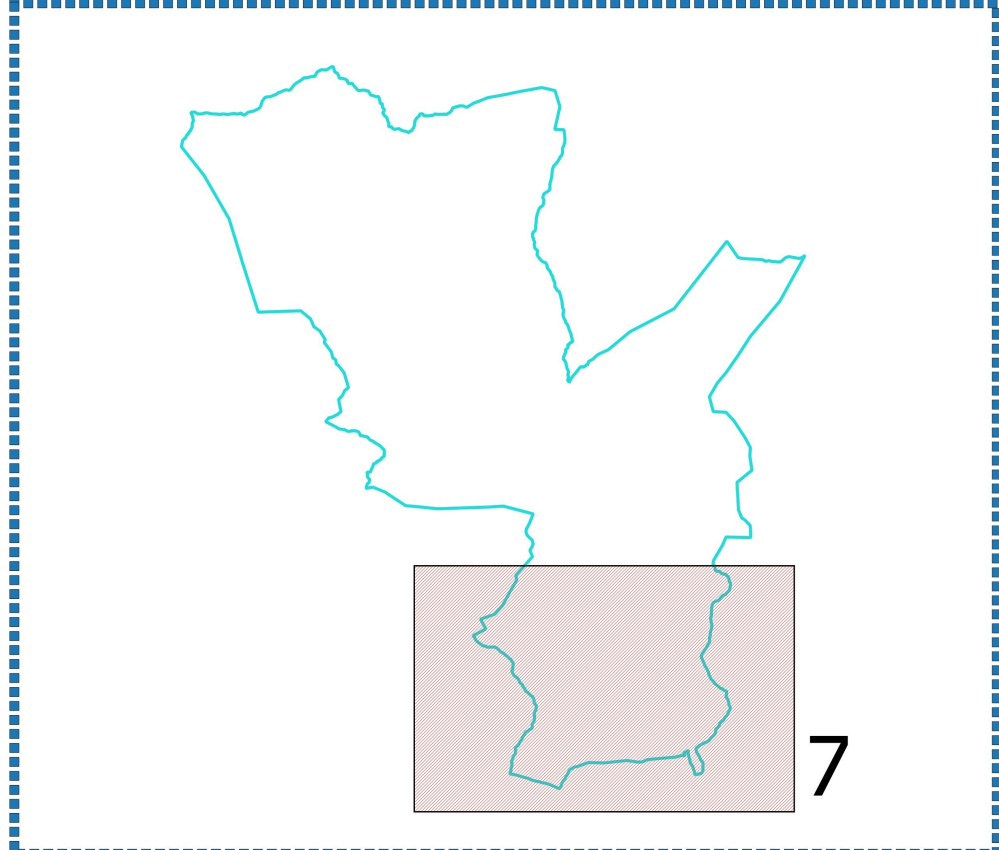

P.R.G. in loc. SIROR

TAVOLA 07 - ZONIZZAZIONI SCALA 1:10.000

CORREZIONE ERRORI MATERIALI
SISTEMA INSEDIATIVO
PRODUTTIVO INFRASTRUTTURALE

STUDIO DI PROGETTAZIONE S.T.A.C.C.
Cerqueni Vittorio
Architetto e Urbanista
38054 - Primiero San Martino di Castrozza (TN)
C.F. CRQ VTR 56T10 L329A
Tel. 0439-763794 p.i. 01353990227
e-mail studioslacc@libero.it
e-mail arch.cerqueni@libero.it

ORDINE DEGLI ARCHITETTI
DELLA PROV. DI TRENTO
dott.arch. VITTORIO CERQUENI
ISCRIZIONE ALBO N°530

- LEGENDA**
- MAPPA CATASTALE SIROR
 - Z403_P CONFINE COMUNALE
 - CENTRO STORICO**
 - A101_P AREA DEL CENTRO STORICO - Art. 11
 - A102_P EDIFICIO STORICI SPARSI
 - A203_P RESTAURO - Art. 25
 - A409_P SPAZIO PEDONALE
 - ELEMENTI NATURALI**
 - Z101_P LAGHI - Art. 31
 - Z102_P FIUMI E TORRENTI - Art. 31
 - Z104_L TORRENTI - Art. 31
 - Z307_P PARCO NATURALE PROVINCIALE - Art.39
 - Z320_N VINCOLO DIRETTO MANUFATTI E SITI DI RILEVANZA CULTURALE PUNTUALE - Art.36
 - Z318_N SINGOLO ELEMENTO STORICO CULTURALE NON VINCOLATO

- Z203_P DIFESA PAESAGGISTICA
- Z316_P RISERVA NATURALE PROVINCIALE - Art.35

ZONE E - AREE PER ATTIVITA' AGRO-SILVO-PASTORALI

- E103_P AREA AGRICOLA - Art.20
- E104_P AREA AGRICOLA DI PREGIO - Art.20
- E106_P AREA A BOSCO - Art.22
- E107_P AREA A PASCOLO - Art.23

AREE INSEDIATIVE

- A301_P BAITE

ZONE F - AREE PER ATTREZZATURE E SERVIZI PUBBLICI DI LIVELLO PROVINCIALE E SOVRALocale

- F101_P ATTREZZATURE SERVIZI CIVILI E AMMINISTRATIVE - Art.17

ZONE B - AREE PER INSEDIAMENTI RESIDENZIALI ESISTENTI E DI COMPLETAMENTO

- B103_P AREA RESIDENZIALE DI COMPLETAMENTO B1 ALTA DENS. - B2 MEDIA DENS. - B3 BASSA DENS. - Art.12

ZONE C - AREE PER INSEDIAMENTI DI RIQUALIFICAZIONE E DI NUOVA ESPANSIONE

- C101_P AREA RESIDENZIALE DI NUOVA ESPANSIONE B1 ALTA DENS. - B2 MEDIA DENS. - B3 BASSA DENS. - Art.12

ZONE D - AREE PRODUTTIVE DEL SETTORE SECONDARIO, COMMERCIALI E TERZIARIE

- D104_P AREE PRODUTTIVE LOCALI - Art.14
- D105_P AREE PRODUTTIVE LOCALI DI PROGETTO - Art.14

ZONE D - AREE PER ATTREZZATURE ED IMPIANTI TURISTICI

- D201_P ALBERGHIERA B1 ALTA DENS. - B2 MEDIA DENS. - B3 BASSA DENS. - Art.12
- D205_P ATTREZZATURA DI INTERESSE COLLETTIVO - Art.12
- D208_P AREA SCIABILE - Art.28
- D216_P AREA PER CAMPEGGIO - Art.16

ZONE E - AREE PER AZIENDE AGRICOLE/IMPIANTI LAVORAZIONE-COMMERCIALIZZAZIONE PRODOTTI AGRICOLI

- E203_P IMPIANTO ZOOTECNICO - Art.15
- E205_P AREA PER AZIENDA AGRICOLA - Art.15

ZONE F - AREE PER ATTREZZATURE E SERVIZI PUBBLICI DI LIVELLO LOCALE

- F201_P ATTREZZATURE SERVIZI CIVILI E AMMINISTRATIVE - Art.17
- F203_P SCOLASTICA E CULTURALE - Art.17
- F205_P RELIGIOSA - Art.17

ZONE F - AREE PER ATTREZZATURE E SERVIZI PUBBLICI DI LIVELLO PROVINCIALE E SOVRALocale

- F301_P VERDE PUBBLICO - Art.18
- F303_P VERDE ATTREZZATO VERDE DI PROTEZIONE - Art.18

ZONE F - AREE PER SERVIZI

- F801_P ATTREZZATURE SERVIZI CIMITERIALI - Art.17
- F805_P IMPIANTO DI DEPURAZIONE - Art.25
- F803_P INFRASTRUTTURE TECNOLOGICHE E TELECOMUNICAZIONI - Art.17

ZONE H - VERDE PRIVATO E SERVIZI

- H101_P VERDE PRIVATO - Art.37
- H103_P PARCHEGGIO PRIVATO ESISTENTE - Art.27
- H104_P PARCHEGGIO PRIVATO DI PROGETTO - Art.27

INSEDIATIVO

AREE PER IMPIANTI SMALTIMENTO RIFIUTI

- Z505_P PROGRAMMA INTEGRATO DI INTERVENTO - Art.44
- Z510_P PIANO EDILIZIA ABITATIVA AGEVOLATA - Art.46
- Z503_P PIANO ATTUATIVO DI RECUPERO - Art.44
- G101_P FASCIA DI RISPETTO CIMITERIALI - Artt.8,37bis
- G109_P FASCIA DI RISPETTO DEPURATORI TIPO A - Artt.8,25
- G110_P FASCIA DI RISPETTO DEPURATORI TIPO B - Artt.8,25
- L101_P DISCARICHE INERTI - Art.25

- F418_L PERCORSI PEDONALI ESISTENTI - Art.

- F419_L PERCORSI PEDONALI PROGETTO - Art.26

- F420_L PISTE CICLABILI E CICLOPEDONALI ESISTENTI - Art.26

- G116_L PERCORSO ALBERATO - Art.26

- Z902_L ATTRAVERSAMENTO PEDONALE INTERRATO

- F439_P SPAZI A SERVIZIO DELLA MOBILITA' - Art.28
- D118_P AREA DI SERVIZIO - STAZIONE CARBURANTE - Art.27
- F601_P VIABILITA' LOCALE ESISTENTE - Art.26
- D212_P PISTA DA FONDO
- F603_P VIABILITA' LOCALE IN PROGETTO - Art.26
- F501_P VIABILITA' PRINCIPALE ESISTENTE - Art.26

- F410_L VIABILITA' PRINCIPALE IN POTENZIAMENTO - Art.26

- F502_P VIABILITA' PRINCIPALE IN POTENZIAMENTO - Art.26

- Z606_P Z606 SITI RIPRISTINATI

- Z601_N SPECIFICO RIFERIMENTO NORMATIVO

- Z602_P Z602 SPECIFICO RIFERIMENTO NORMATIVO - Art.20

- Z501_P PIANO ATTUATIVO AI FINI GENERALI

- F409_L VIABILITA' PRINCIPALE ESISTENTE - Art.26

- G103_P FASCIA DI RISPETTO STRADALE - Art.26

- F307_P PARCHEGGIO INTERRATO - Art.27

- F305_P PARCHEGGIO - Art.27

- F306_P PARCHEGGIO DI PROGETTO - Art.27

